




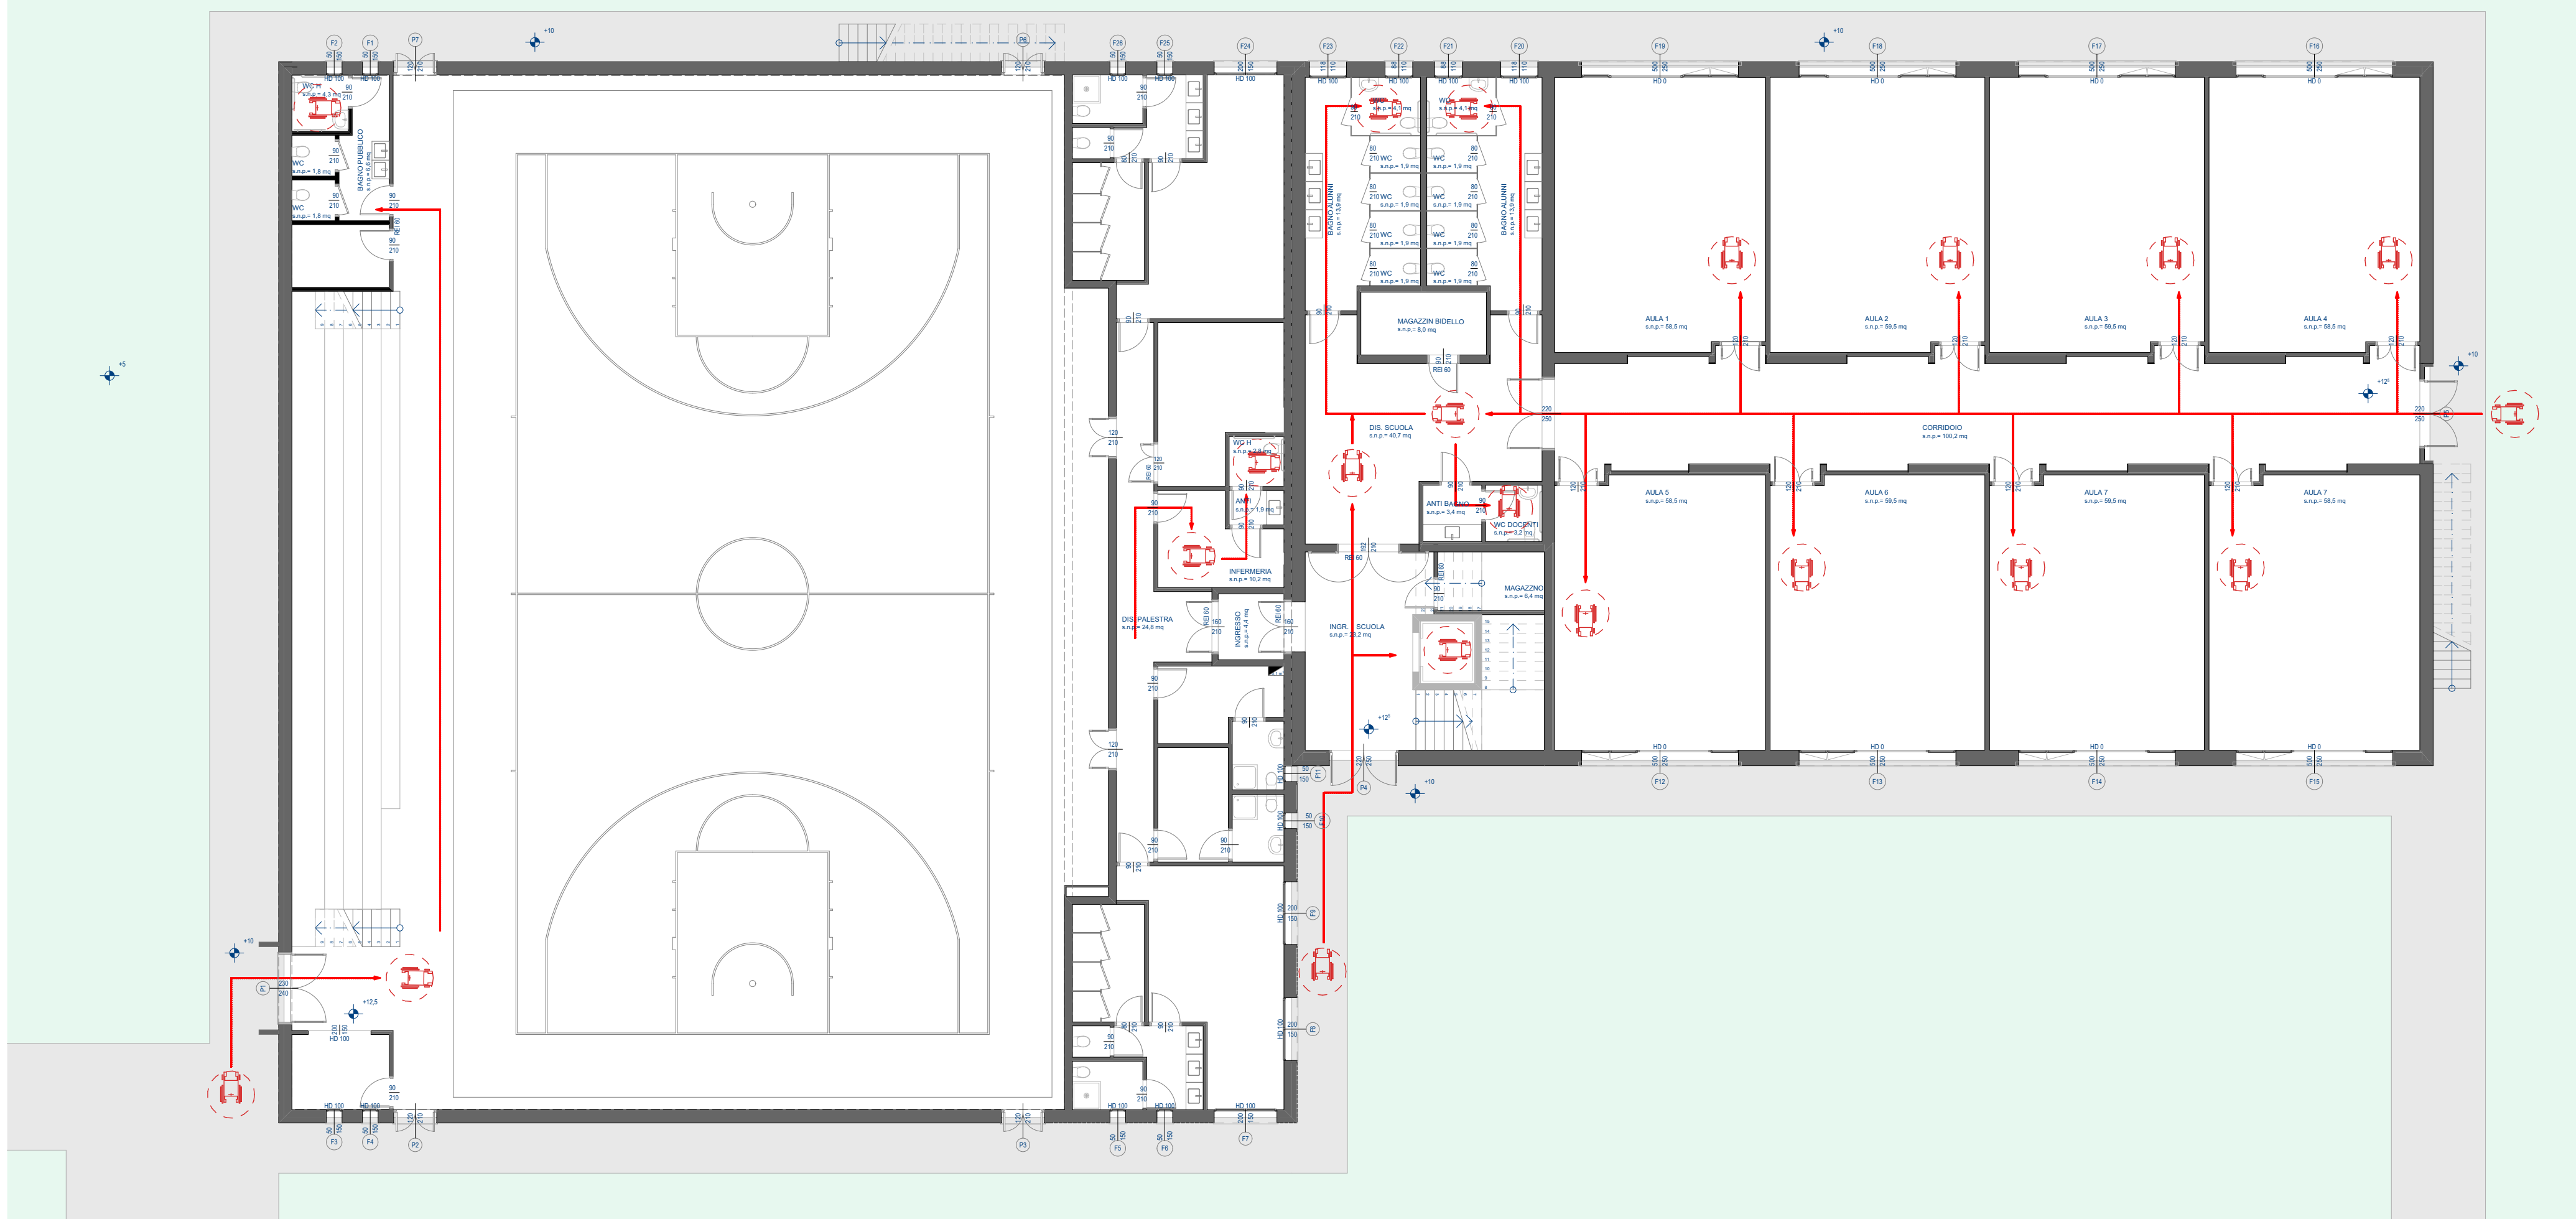


Pianta Piano Terra
scala 1:150

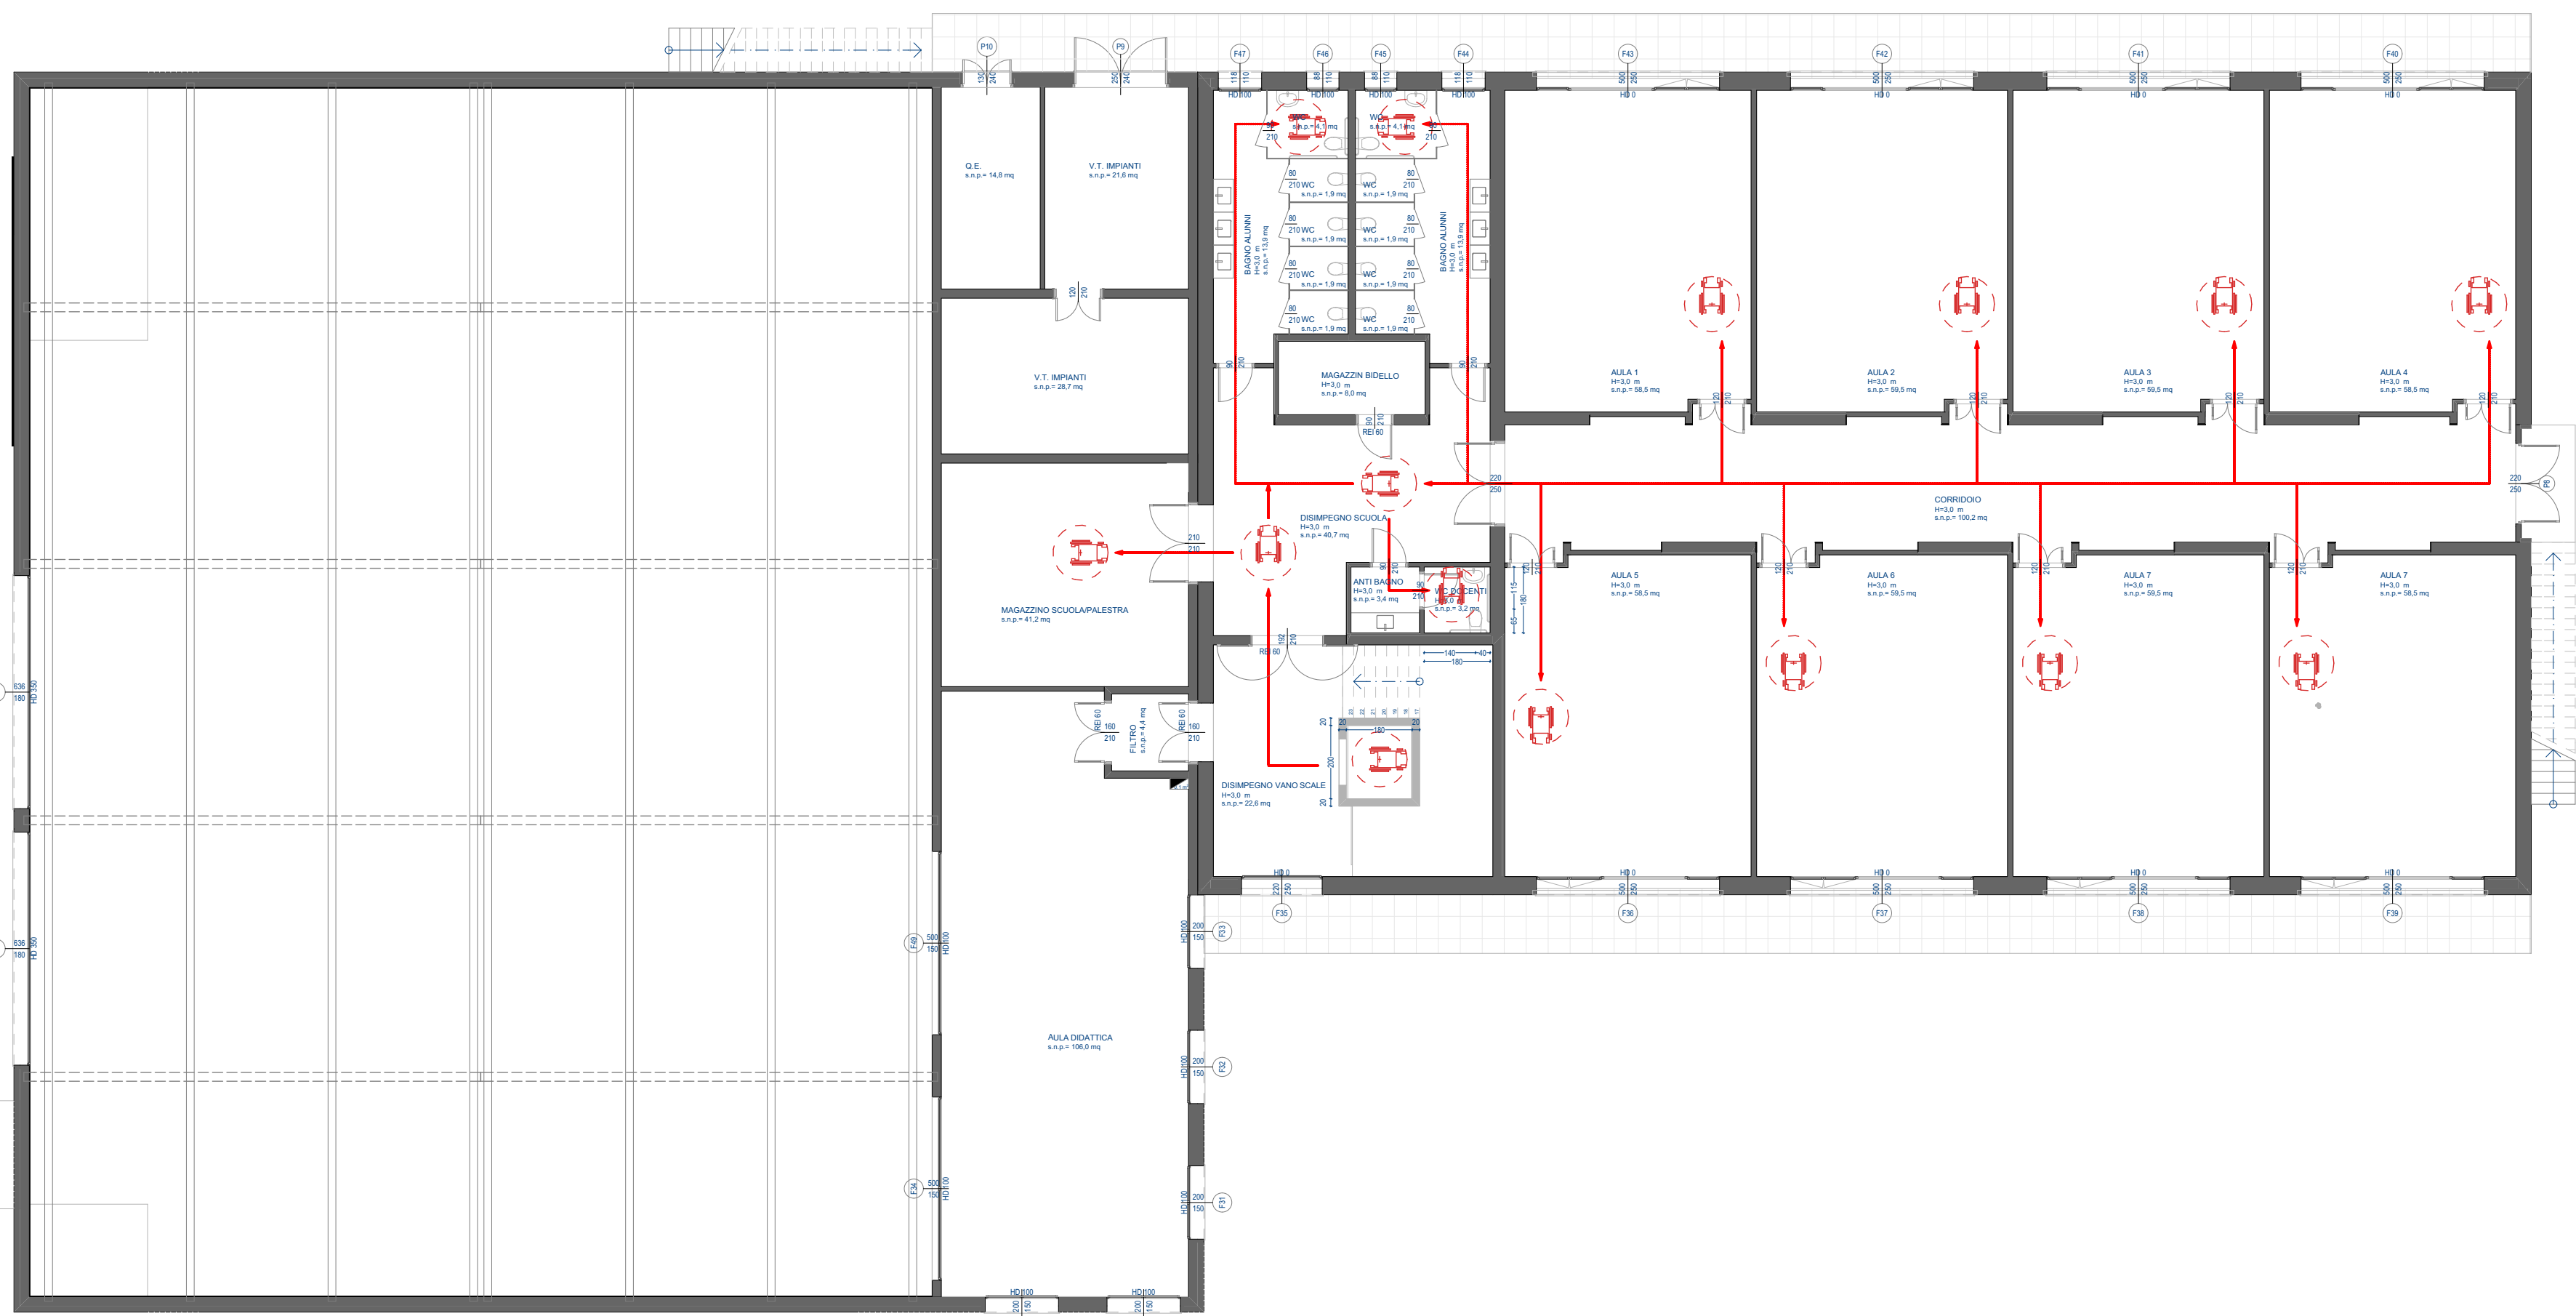


Pianta Piano Primo
scala 1:150

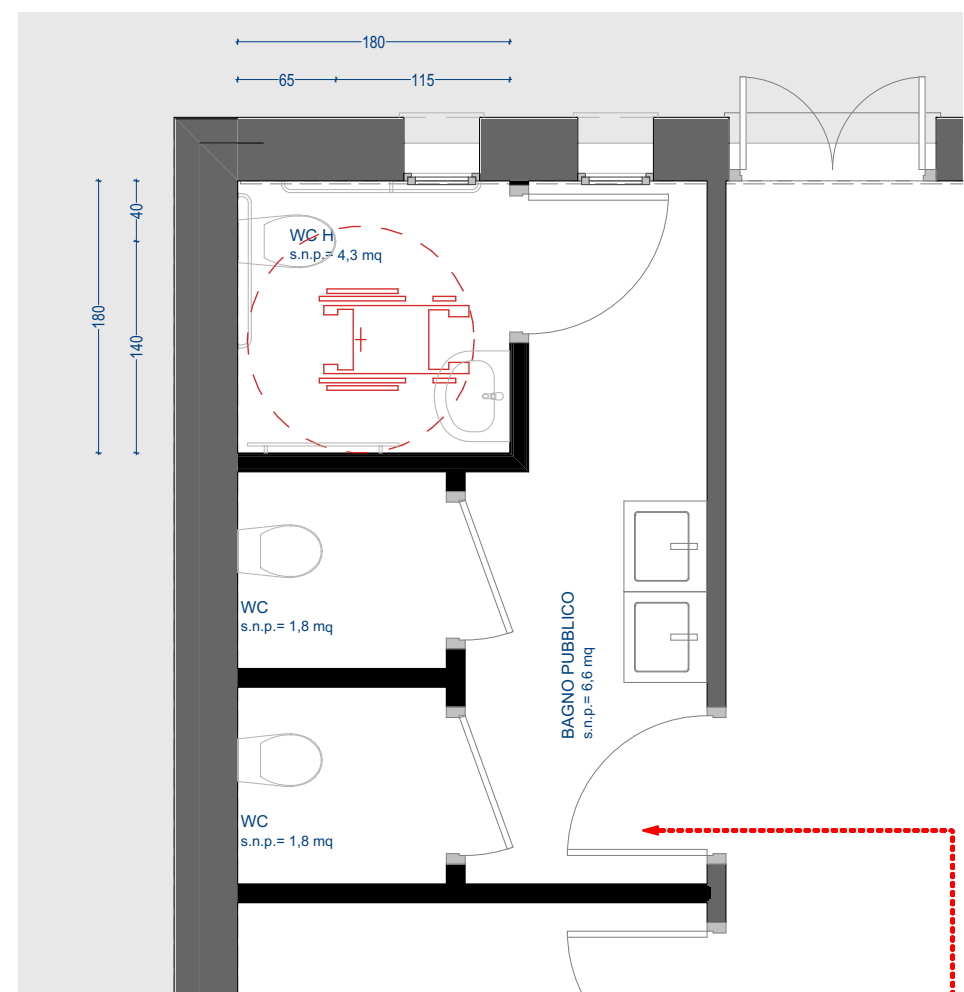


Dettaglio Bagno Pubblico Palestra - Piano Terra
scala 1:50

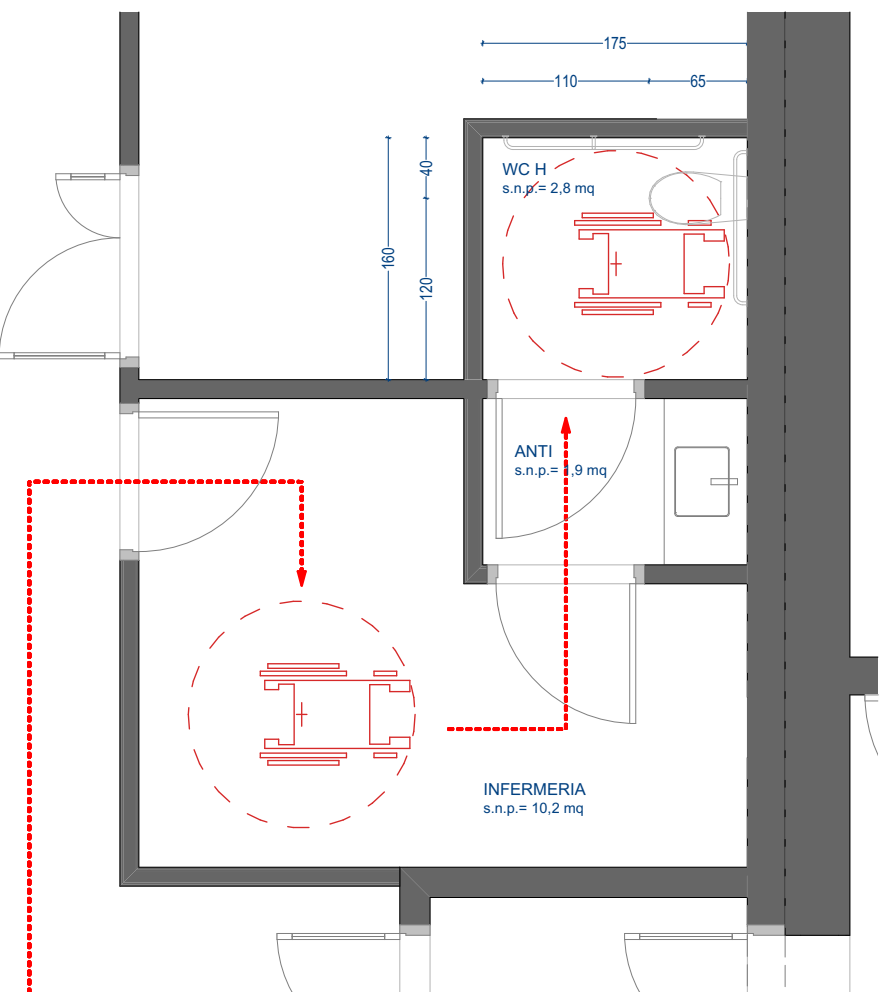


Dettaglio Bagno Infermeria - Piano Terra
scala 1:50

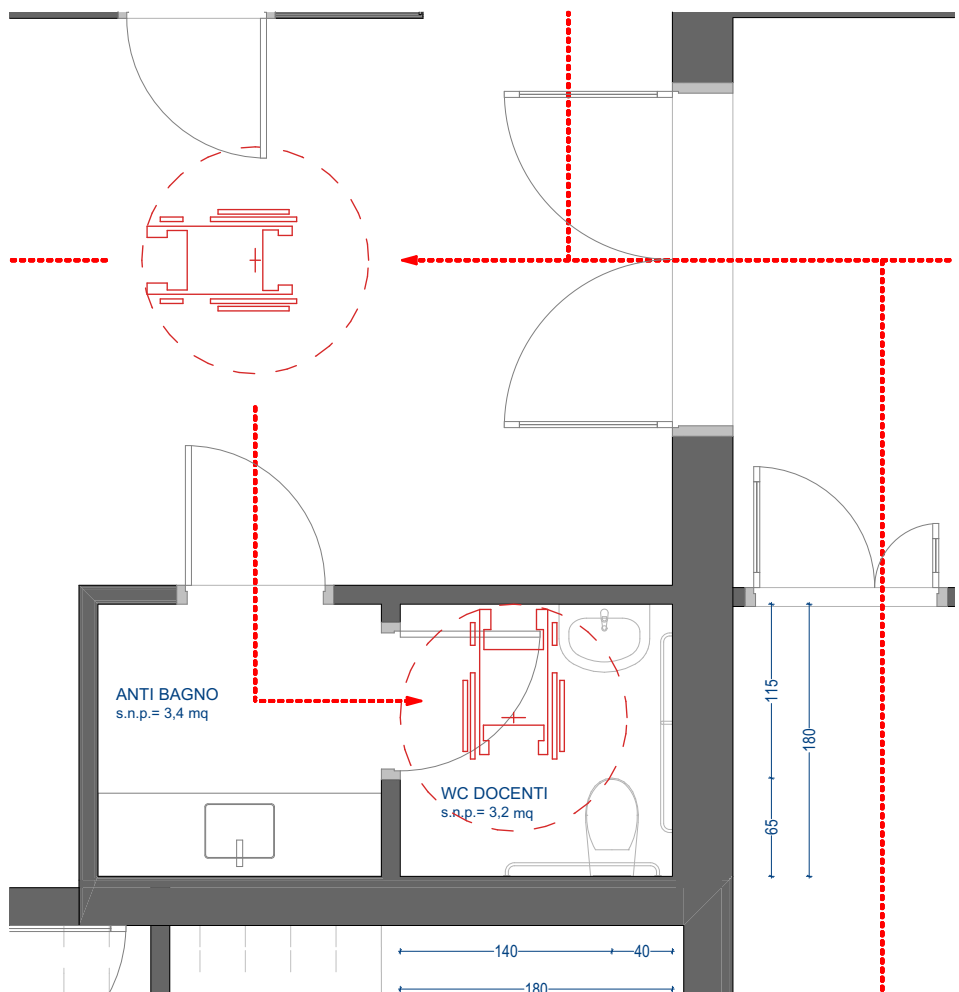


Dettaglio Bagni Docenti Scuola - Piano Terra
scala 1:50

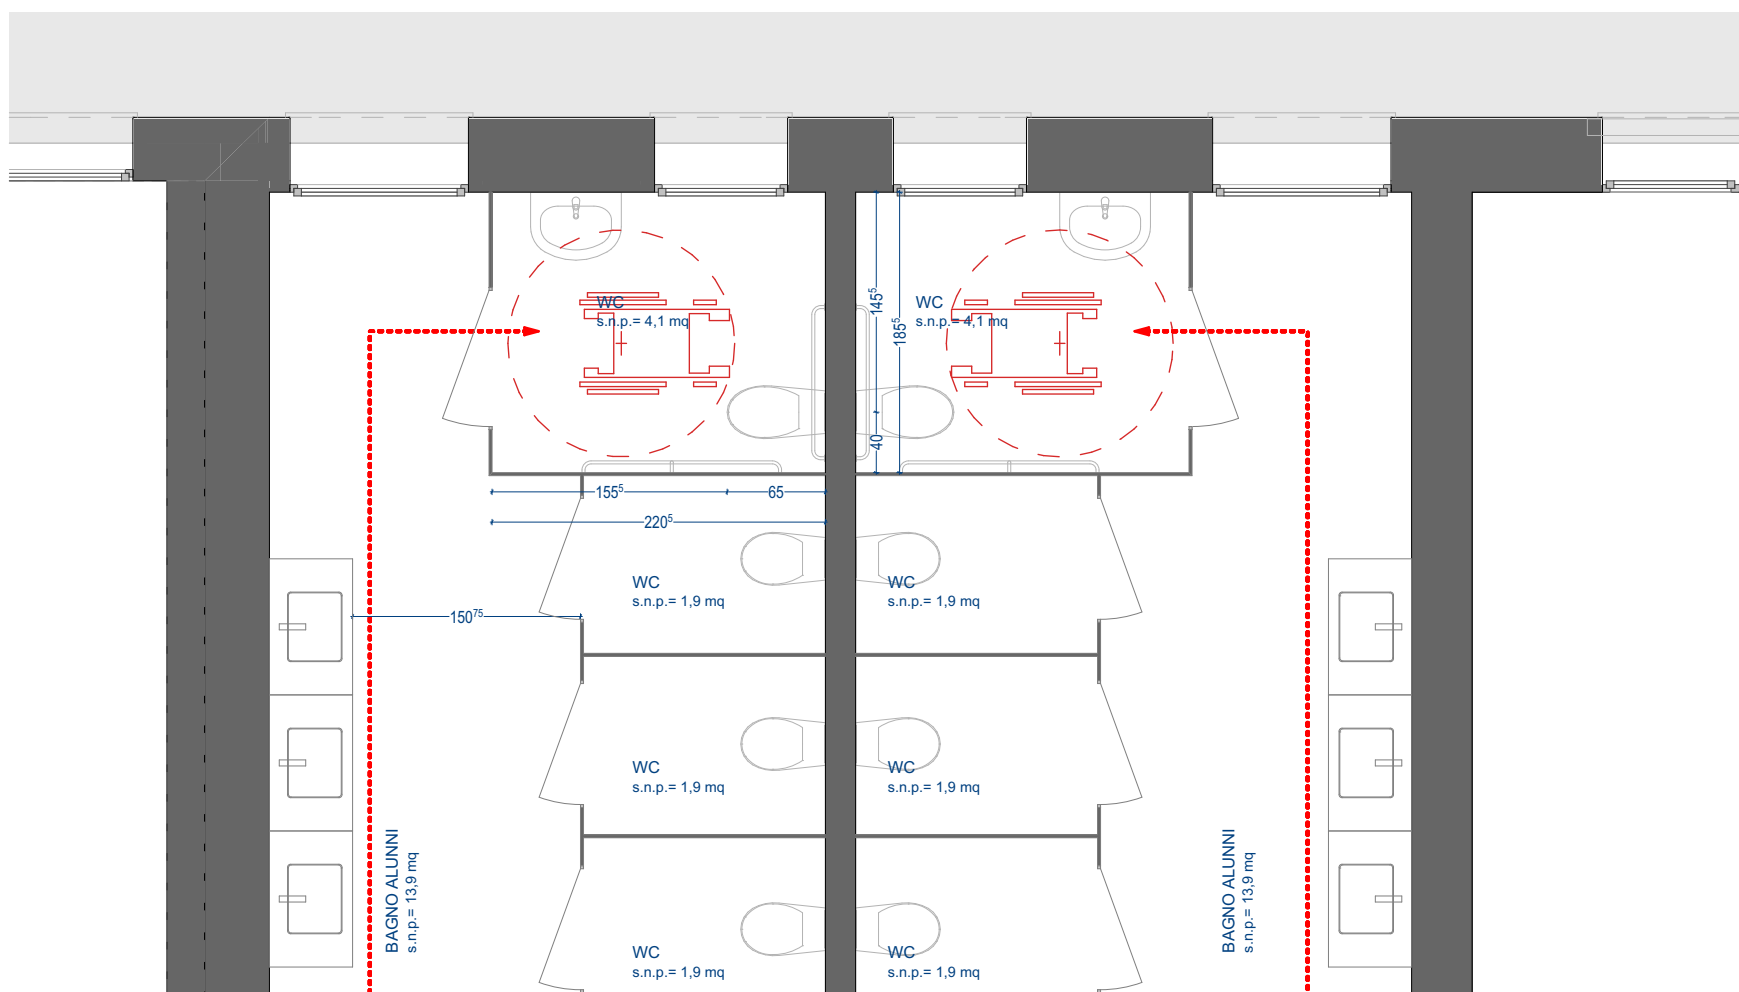

Dettaglio Bagni Alunni Scuola - Piano Terra
scala 1:50

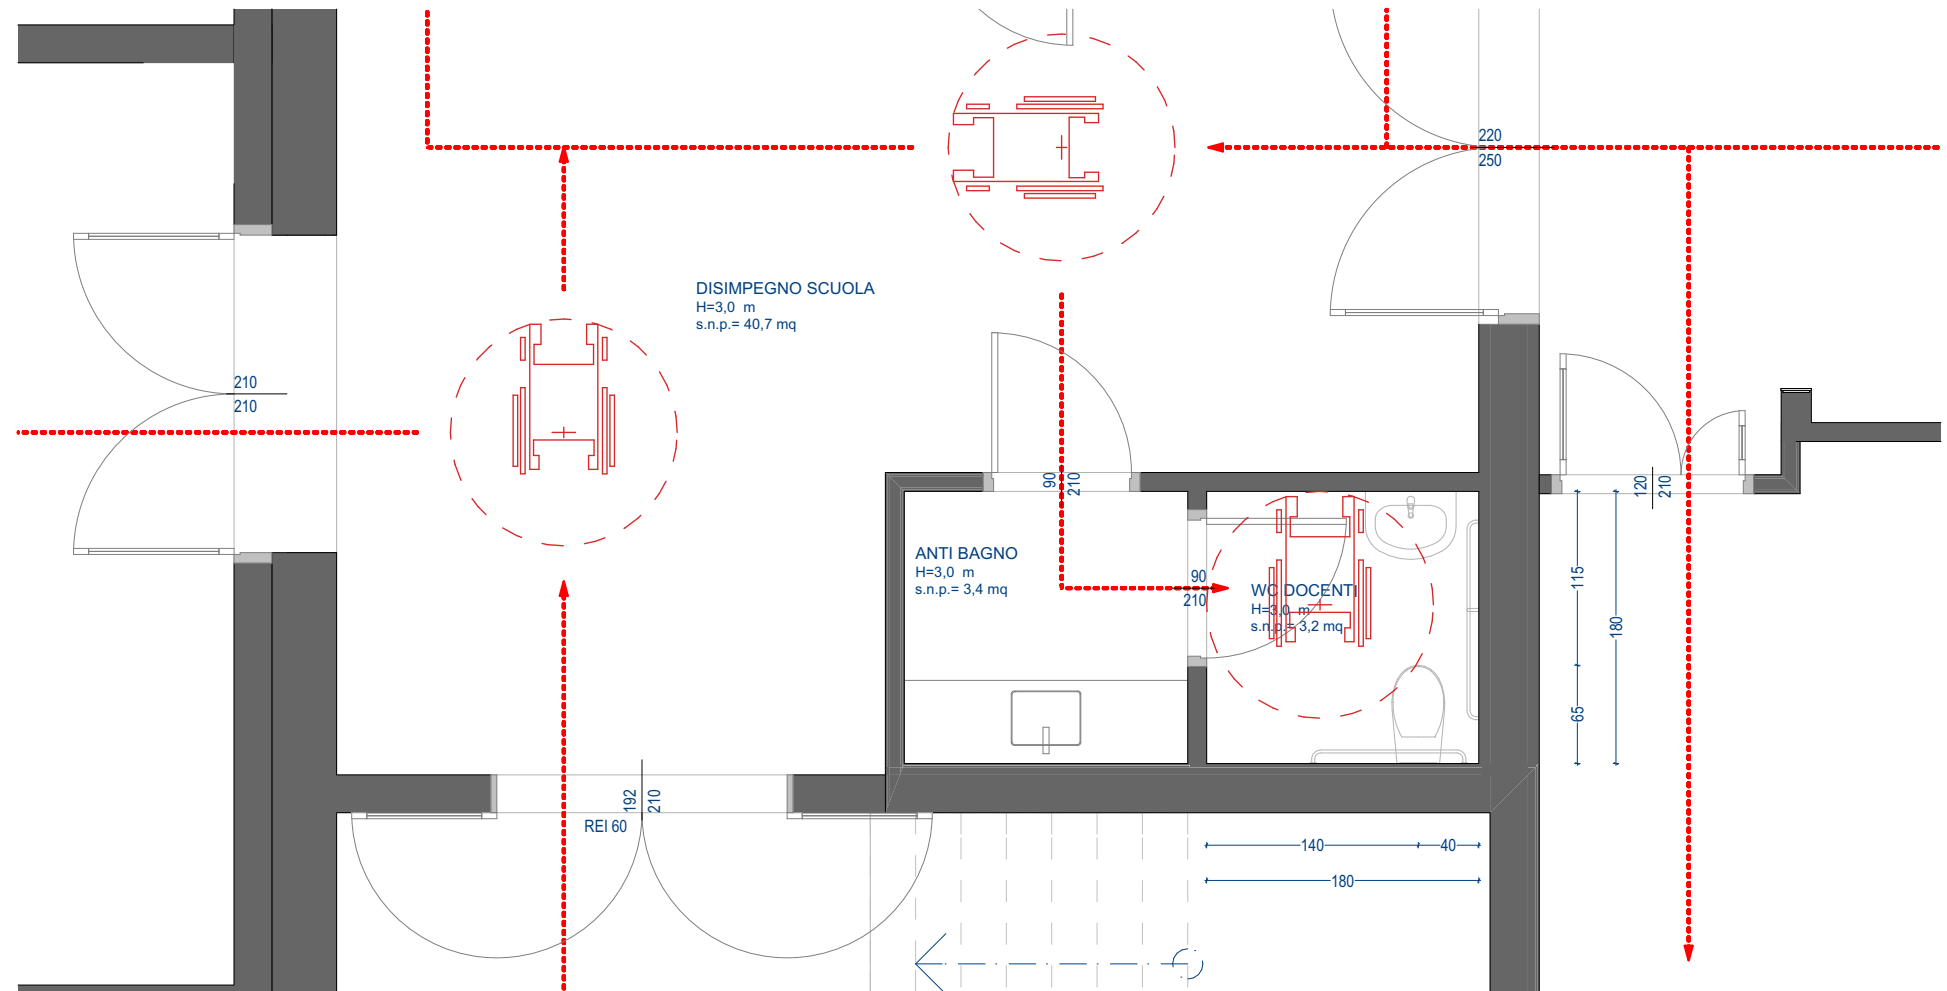

Dettaglio Bagni Docenti Scuola - Piano Primo
scala 1:50

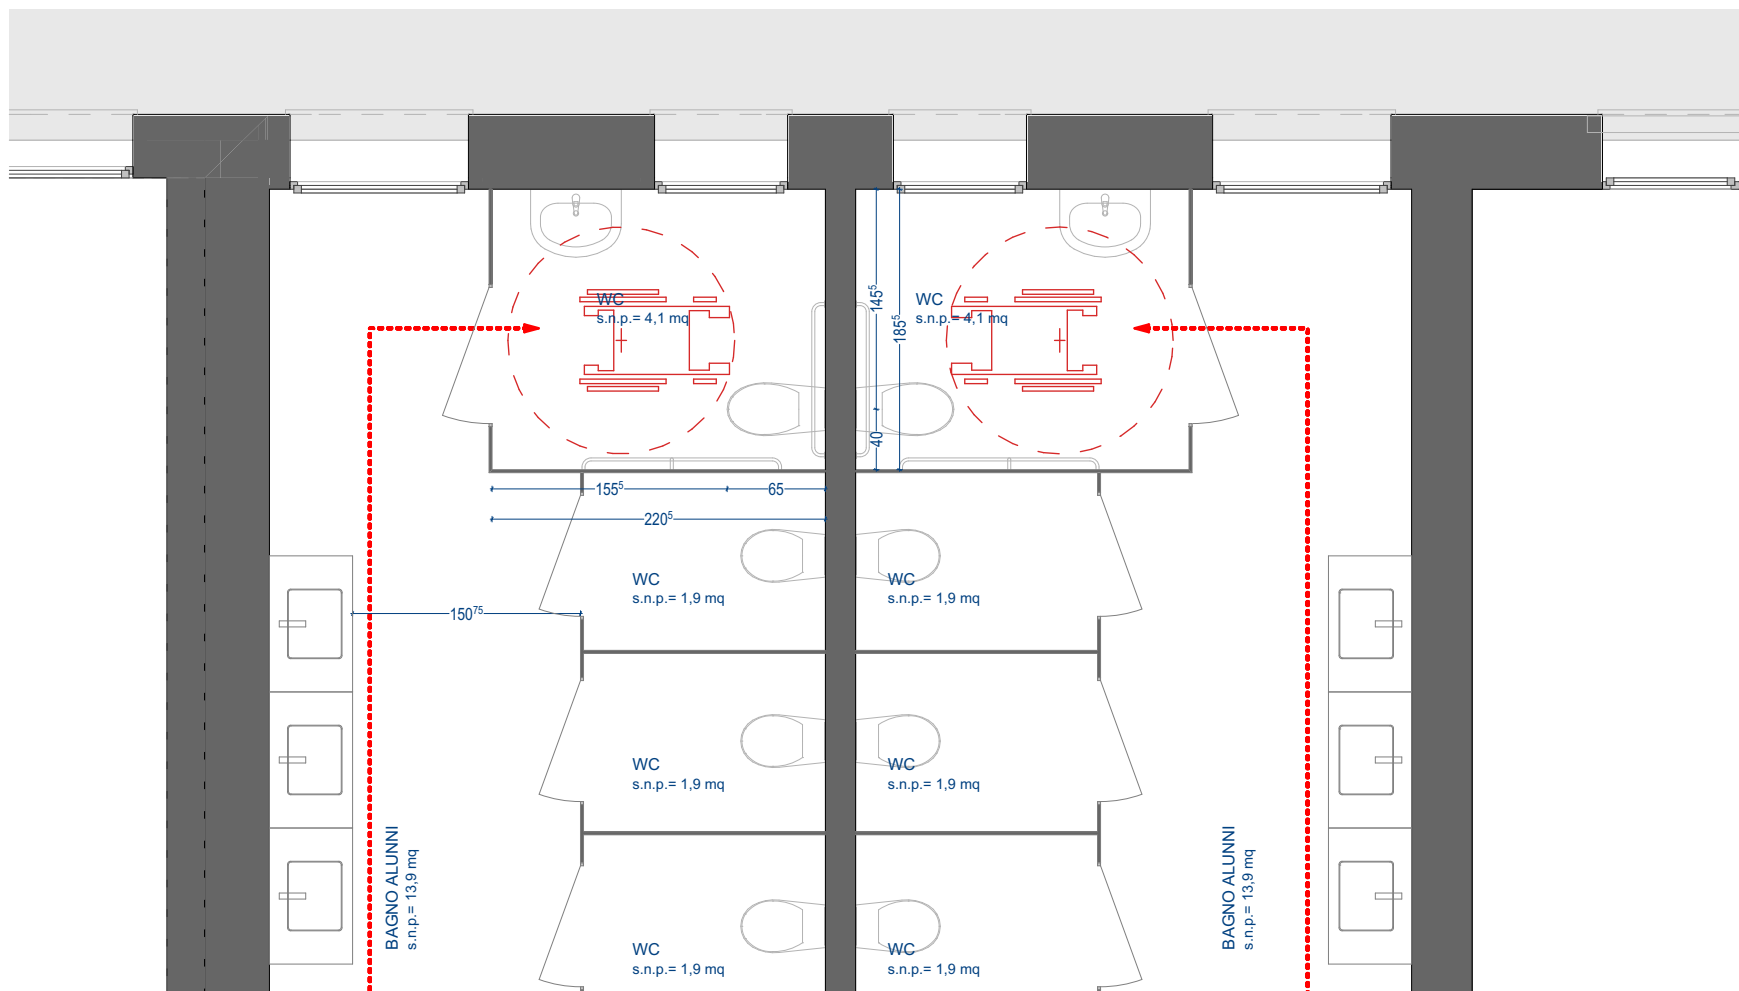

Dettaglio Bagni Alunni Scuola - Piano Primo
scala 1:50

NORME DI RIFERIMENTO:
Nella realizzazione delle opere si provvederà anche dove non descritto nel dettaglio a dare attuazione a:
- art. 27 della legge 30/5/1971 n. 118,
- regolamento approvato con D.P.R. 27/4/1978 n. 384,
- legge 13/89 del 09.01.1989,
- D.M. 14.06.1989 n.236 per l'eliminazione delle barriere architettoniche.

In particolare sono state rispettate le disposizioni emanate dalla Regione Veneto ed in particolare:
- art. 6 L.R. 12/07/2007
- DGR n. 840 del 31/03/2009
Prescrizioni Tecniche atte a garantire la fruizione di edifici destinati all'istruzione con riferimento al 1° e 2° ciclo statale e paritario dell'ordinamento scolastico e dei Centri di Formazione Professionale.

L'approccio indicato dall' allegato A della DGR n. 840 del 31/03/2009 fa riferimento al tema dell'inclusione sociale e quindi dell'evoluzione da una progettazione ad hoc, specifica per disabili, ad una progettazione davvero per tutti.

Proprio in base a questo principio sono stati progettati, gli spazi e i servizi igienici per gli alunni.
L'obbligo di dotare l'edificio scolastico di un servizio igienico di tipo "altrezzato" per persone con disabilità risale alla fine degli anni Settanta; da allora in tutte le scuole di nuova realizzazione, è stato realizzato almeno un servizio speciale, conforme ai requisiti richiesti dalla normativa.

L'evoluzione culturale successiva ha portato a considerare tale obiettivo raggiunto quale ostacolo di natura concettuale:
l'integrazione della persona nel luogo di formazione non può quindi realizzarsi tramite situazioni spaziali ad hoc, ma la scuola, deve porsi quale luogo davvero per tutti, indipendentemente dalla condizione di salute.

Proprio in base ai principi descritti nell'ALLEGATO A alla Dgr n. 840 del 31 marzo 2009 sono stati progettati, gli spazi e i servizi igienici per gli alunni. In questo modo si garantisce quindi lo svolgimento delle funzioni in esso previste da parte di tutti gli utenti.

provincia
Provincia di Treviso
comune
Comune di Ponzano Veneto

tipo progetto
Servizio di redazione del progetto definitivo, AMPLIAMENTO E DEMOLIZIONE DELLA SCUOLA SECONDARIA DI PRIMO GRADO GALILEO GALILEI
Borgo Ruga, 19
31050 Ponzano TV
1° LOTTO FUNZIONALE-AMPLIAMENTO

committente

Comune di Ponzano Veneto
Via G.B. Cicogna
31050 Ponzano Veneto TV

progettati
Ing. Mauro Bellinzani
studio bFA+ architettura design ingegneria
via Mons. Paride Artico, 25
31046 Oderzo (TV)
collaboratori

consulenti

fase progetto
PROGETTO DEFINITIVO

tipo elaborato
PROGETTO ARCHITETTONICO
base normativa
LEGGE 13/89

scala

1:100

codice

18_382

tabella n.

DA.00.10

rev.

B

bfA+
architettura design ingegneria

www.bfaplus.it

info@bfaplus.it

via mons. paride artico 25 - 31046 oderzo tv
t. +39 0422 207795 - f. +39 0762743792