



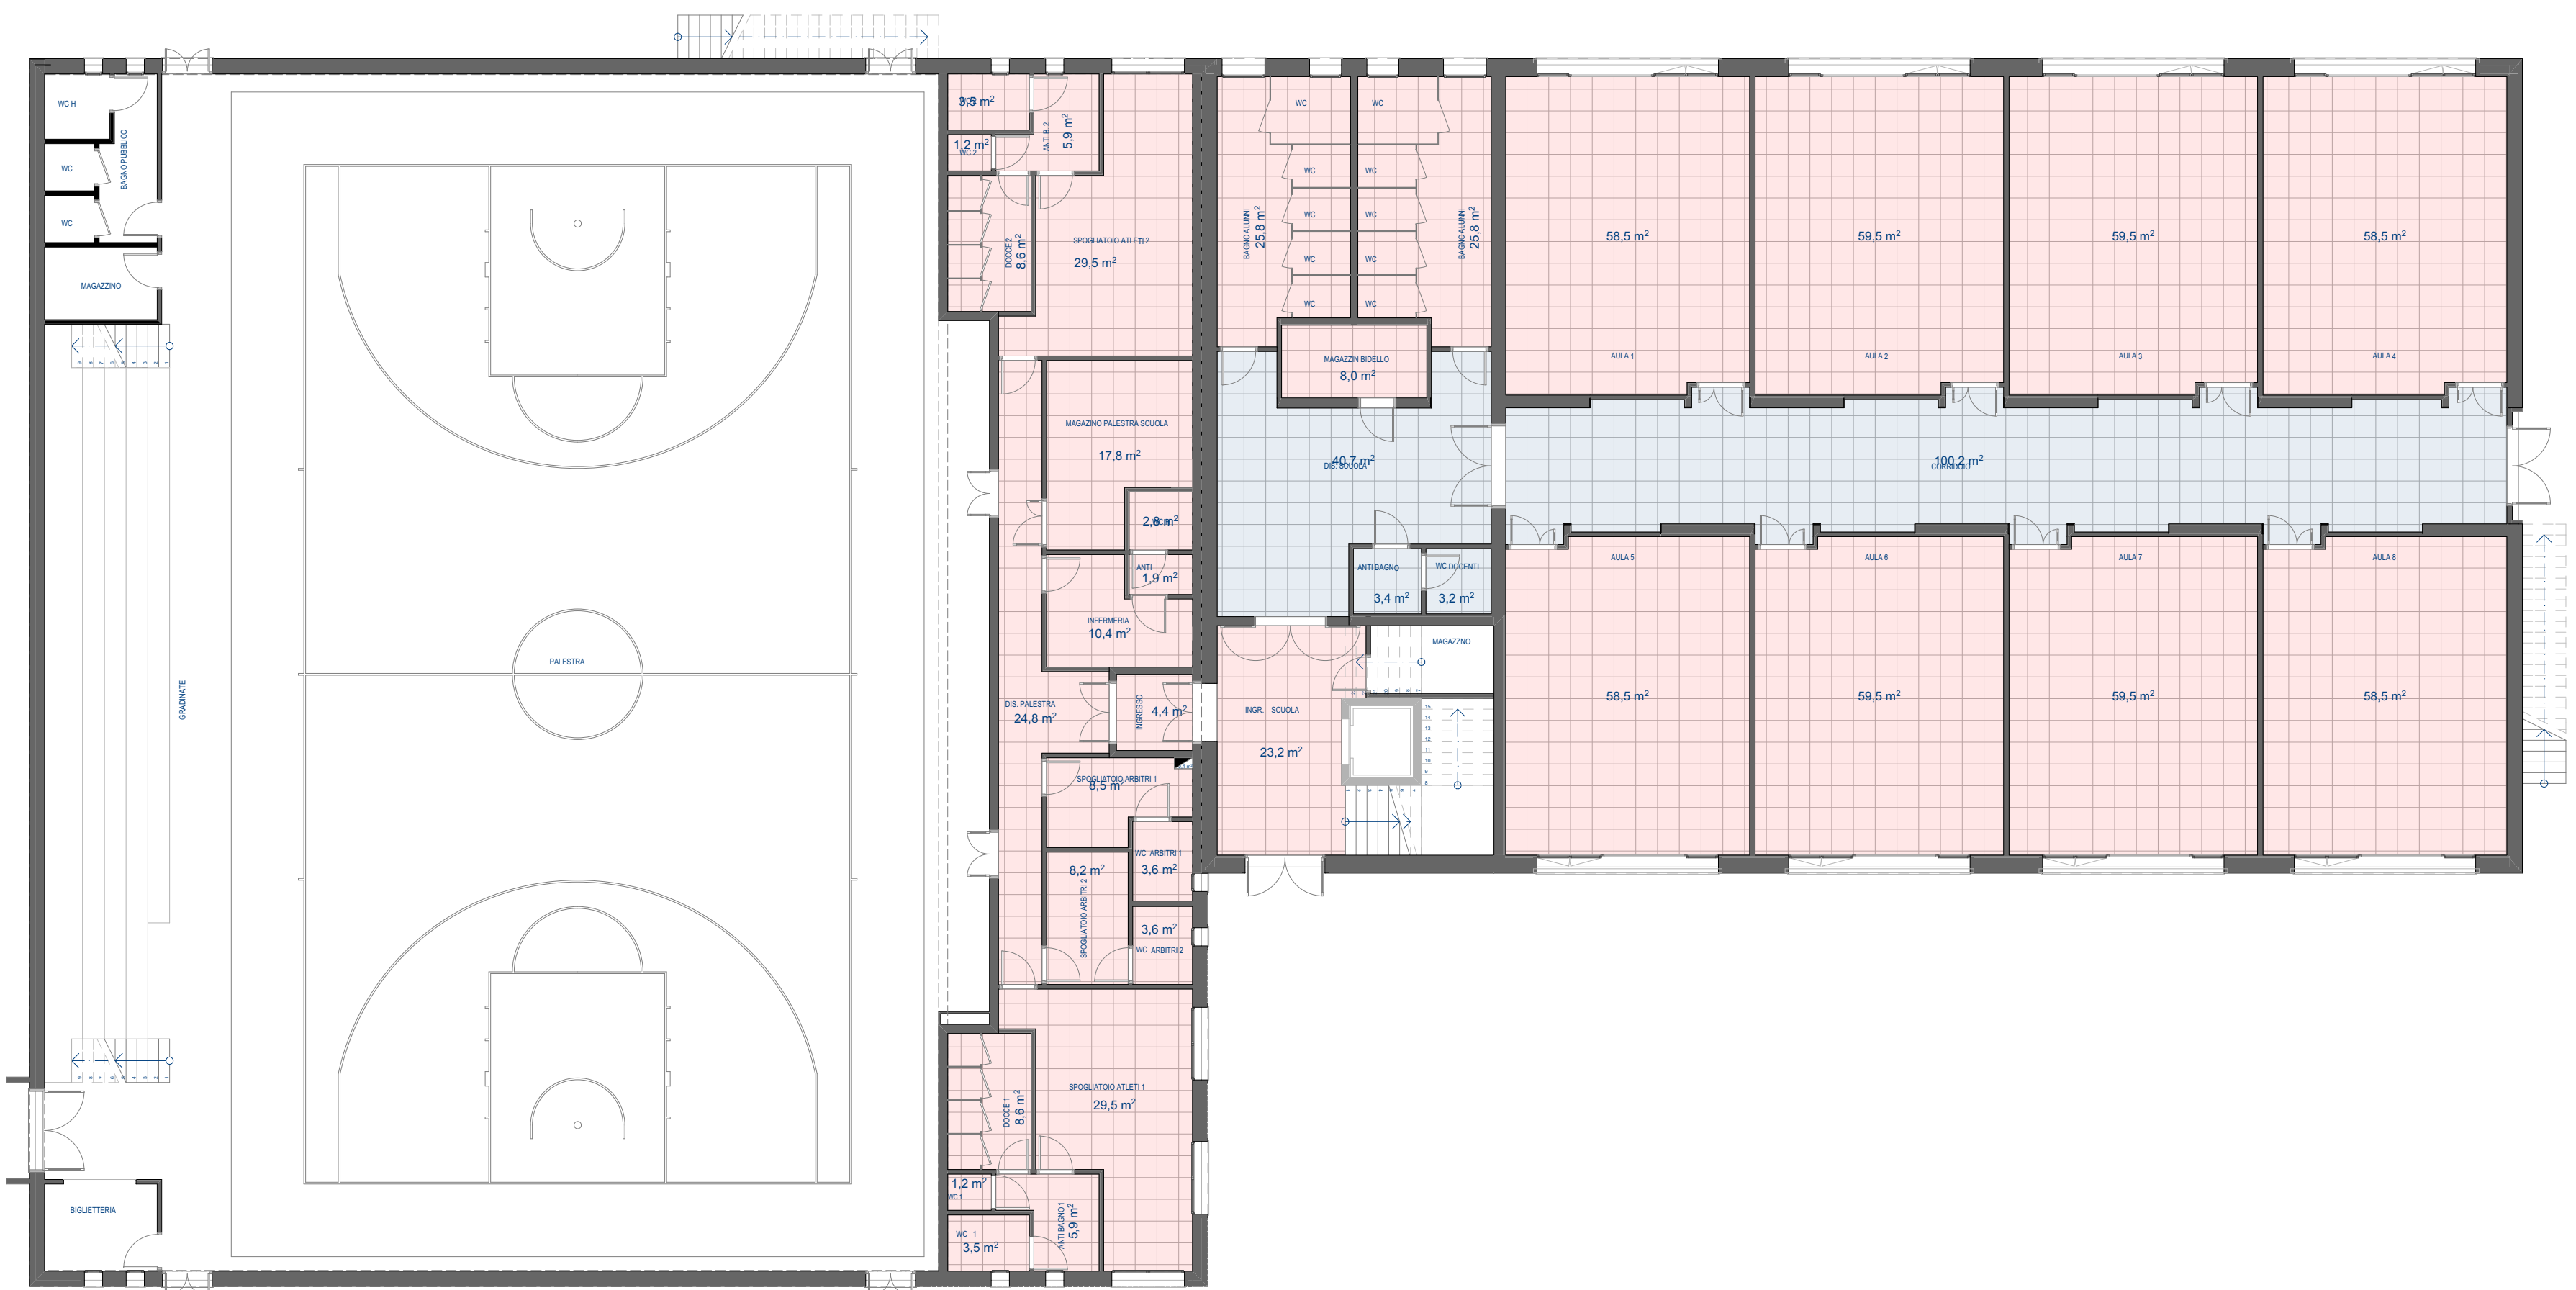


Pianta piano terra
scala 1:150

- Locali controsoffittati a quota 3,00 mt da pavimento finito con pannelli a quadrotti e struttura nascosta.
- Locali controsoffittati a quota 2,70 mt da pavimento finito con pannelli a quadrotti e struttura nascosta.

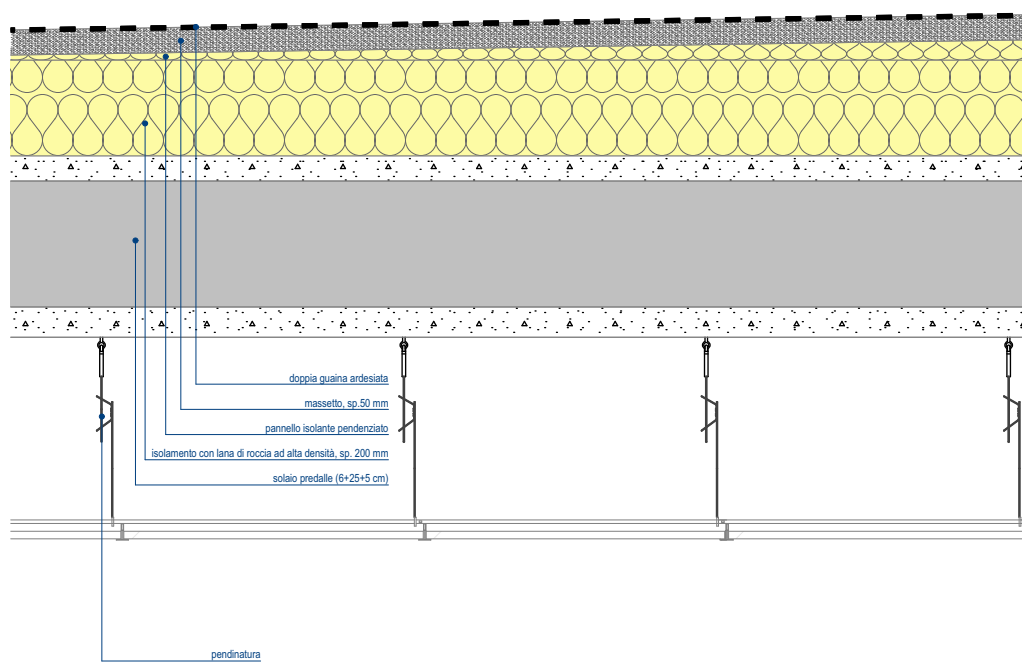

Dettaglio controsoffitto Piano Primo

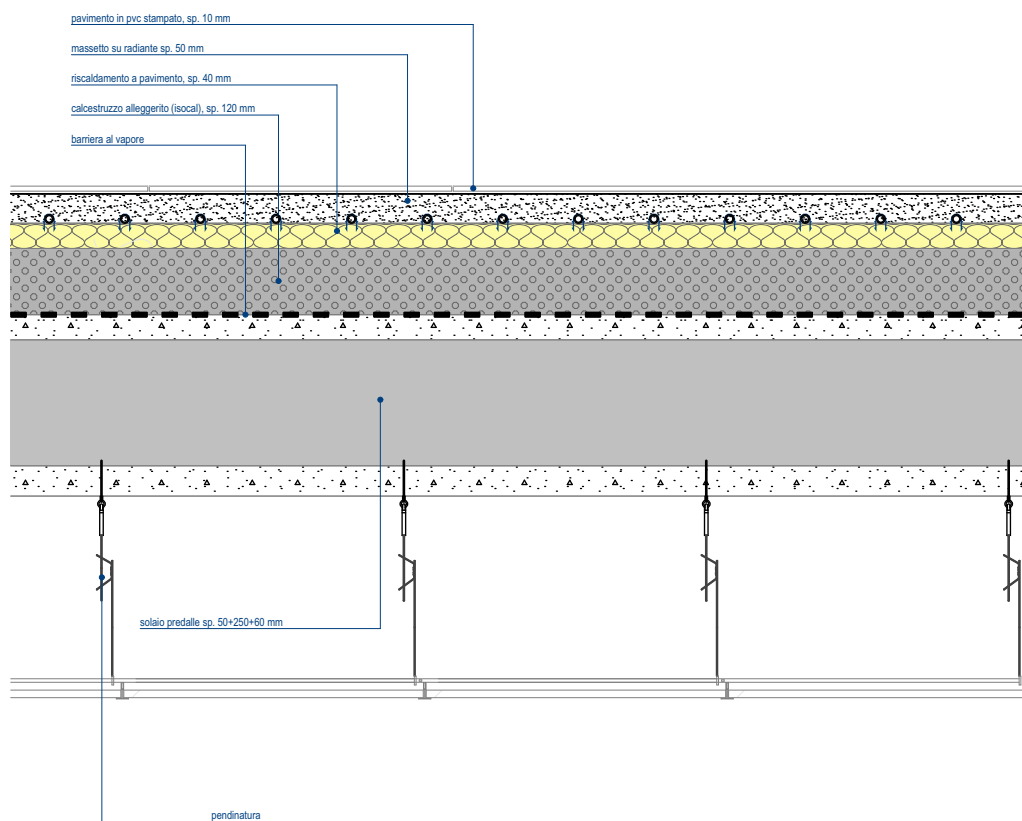

Dettaglio controsoffitto Piano Terra



Pianta piano primo
scala 1:150

provincia
Provincia di Treviso
comune
Comune di Ponzano Veneto

titolo progetto
**Servizio di redazione del progetto definitivo, AMPLIAMENTO
E DEMOLIZIONE DELLA SCUOLA SECONDARIA DI PRIMO
GRADO GALILEO GALILEI**
Borgo Ruga, 19
31050 Ponzano TV
1° LOTTO FUNZIONALE-AMPLIAMENTO

committente

Comune di Ponzano Veneto
Via G.B. Cicogna
31050 Ponzano Veneto TV

progettist
Ing. Mauro Bellinzani
studio bfa+ architettura design ingegneria
via Mons. Paride Artico, 25
31046 Oderzo (TV)
collaboratori

consulenti

fase progetto
PROGETTO DEFINITIVO

tipo elaborato
PROGETTO ARCHITETTONICO

titolo elaborato
PIANTA CONTROSOFFITTI

scala
1:150

codice
18_382

versione
DA.00.13

REV
B

bfa+
architettura design ingegneria
www.bfa.it
info@bfa.it

via mons. paride artico 25 - 31046 oderzo tv
t. +39 0422 207075 - f. +39 0422 207076

A	AAAAA	XXXXXX	XX	XX	XX
Rev.	data	modific	elaborato	redatto	verificato