


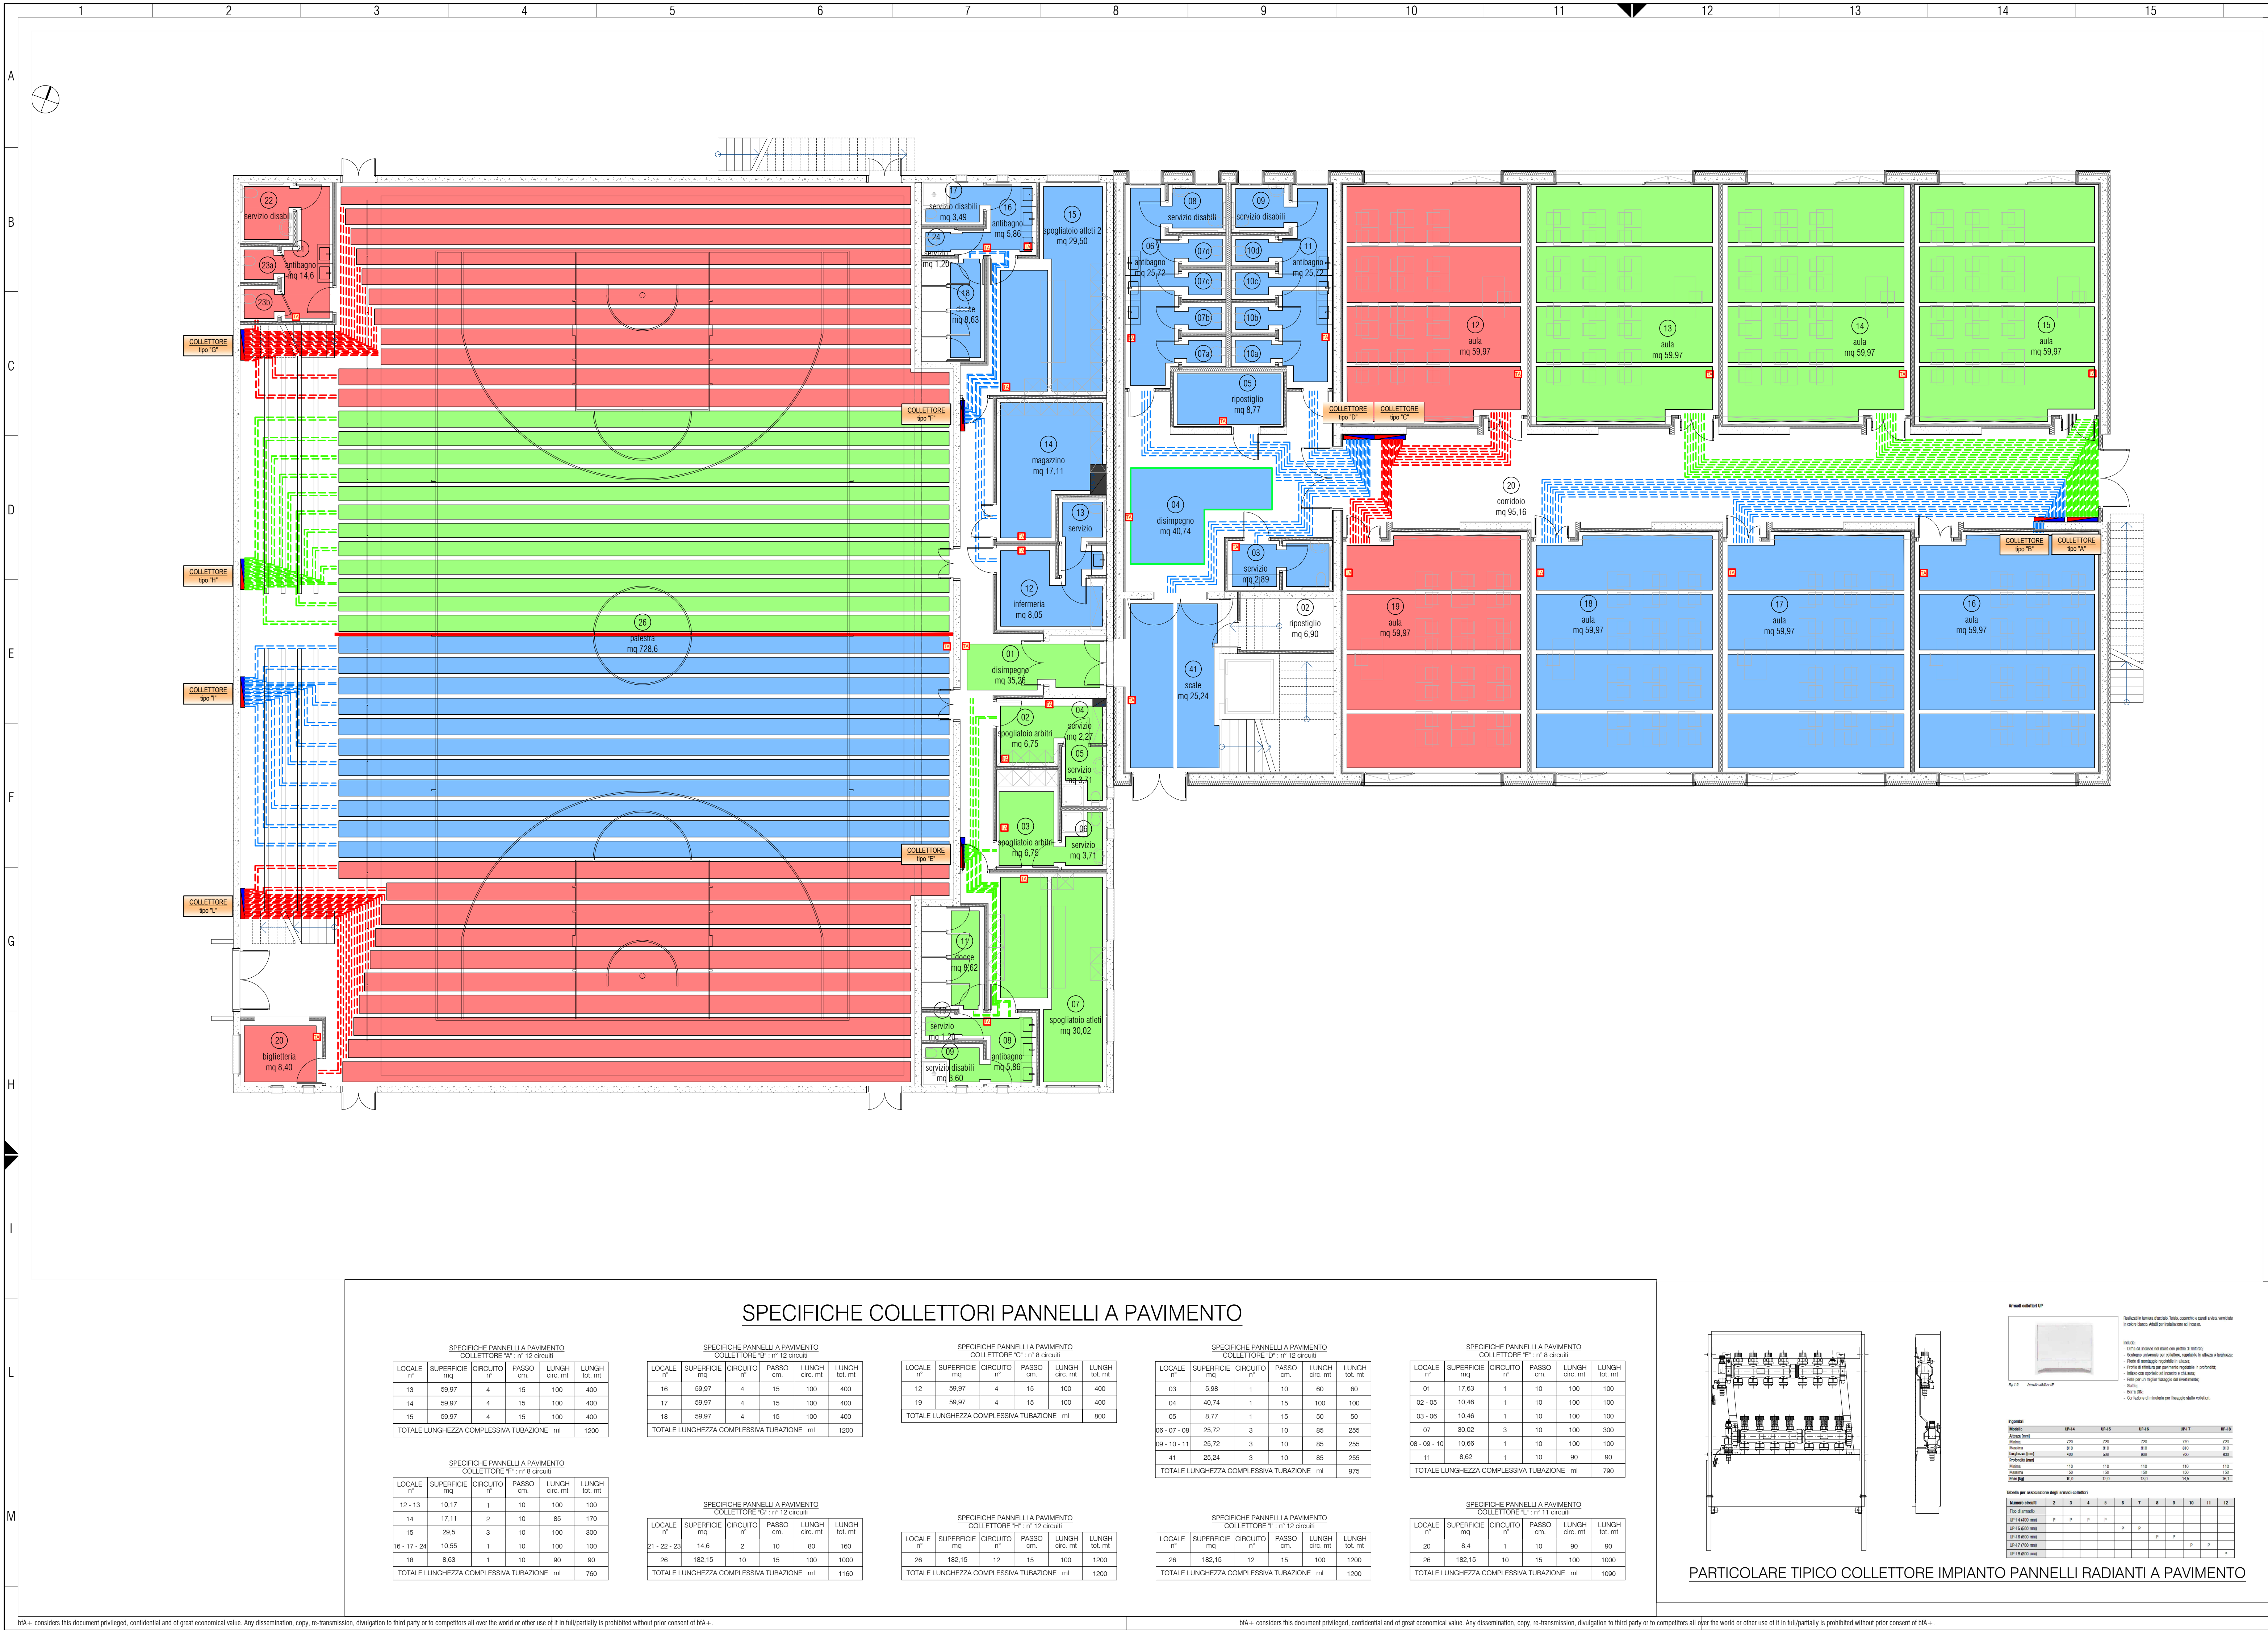

provincia
Provincia di Treviso
comune
Comune di Ponzano Veneto

tipo progetto
Servizio di redazione del progetto definitivo, AMPLIAMENTO E DEMOLIZIONE DELLA SCUOLA SECONDARIA DI PRIMO GRADO GALILEO GALILEI
Borgo Ruga, 19
31050 Ponzano TV
1° LOTTO FUNZIONALE -AMPLIAMENTO

contributo
Comune di Ponzano Veneto
Via. G.B. Cicogna
31050 Ponzano Veneto TV

progettati
ing. Mauro Bellinzani

collaboratori

consiglieri

base progetto
DEFINITIVO

tipo elaborato
PROGETTO IMPIANTO RADIANTE A PAVIMENTO

tipo elaborato
PIANTA PIANO TERRA

scala
1:100
codice
18_382
tariffa n.
DIM.00.01
REV.
A

bfA+
architettura design ingegneria

www.bfaplus.it
info@bfaplus.it

via mons. padre arico 25 - 31046 odoardo tv
t. +39 0422 201715 - f. +39 0422 745792