


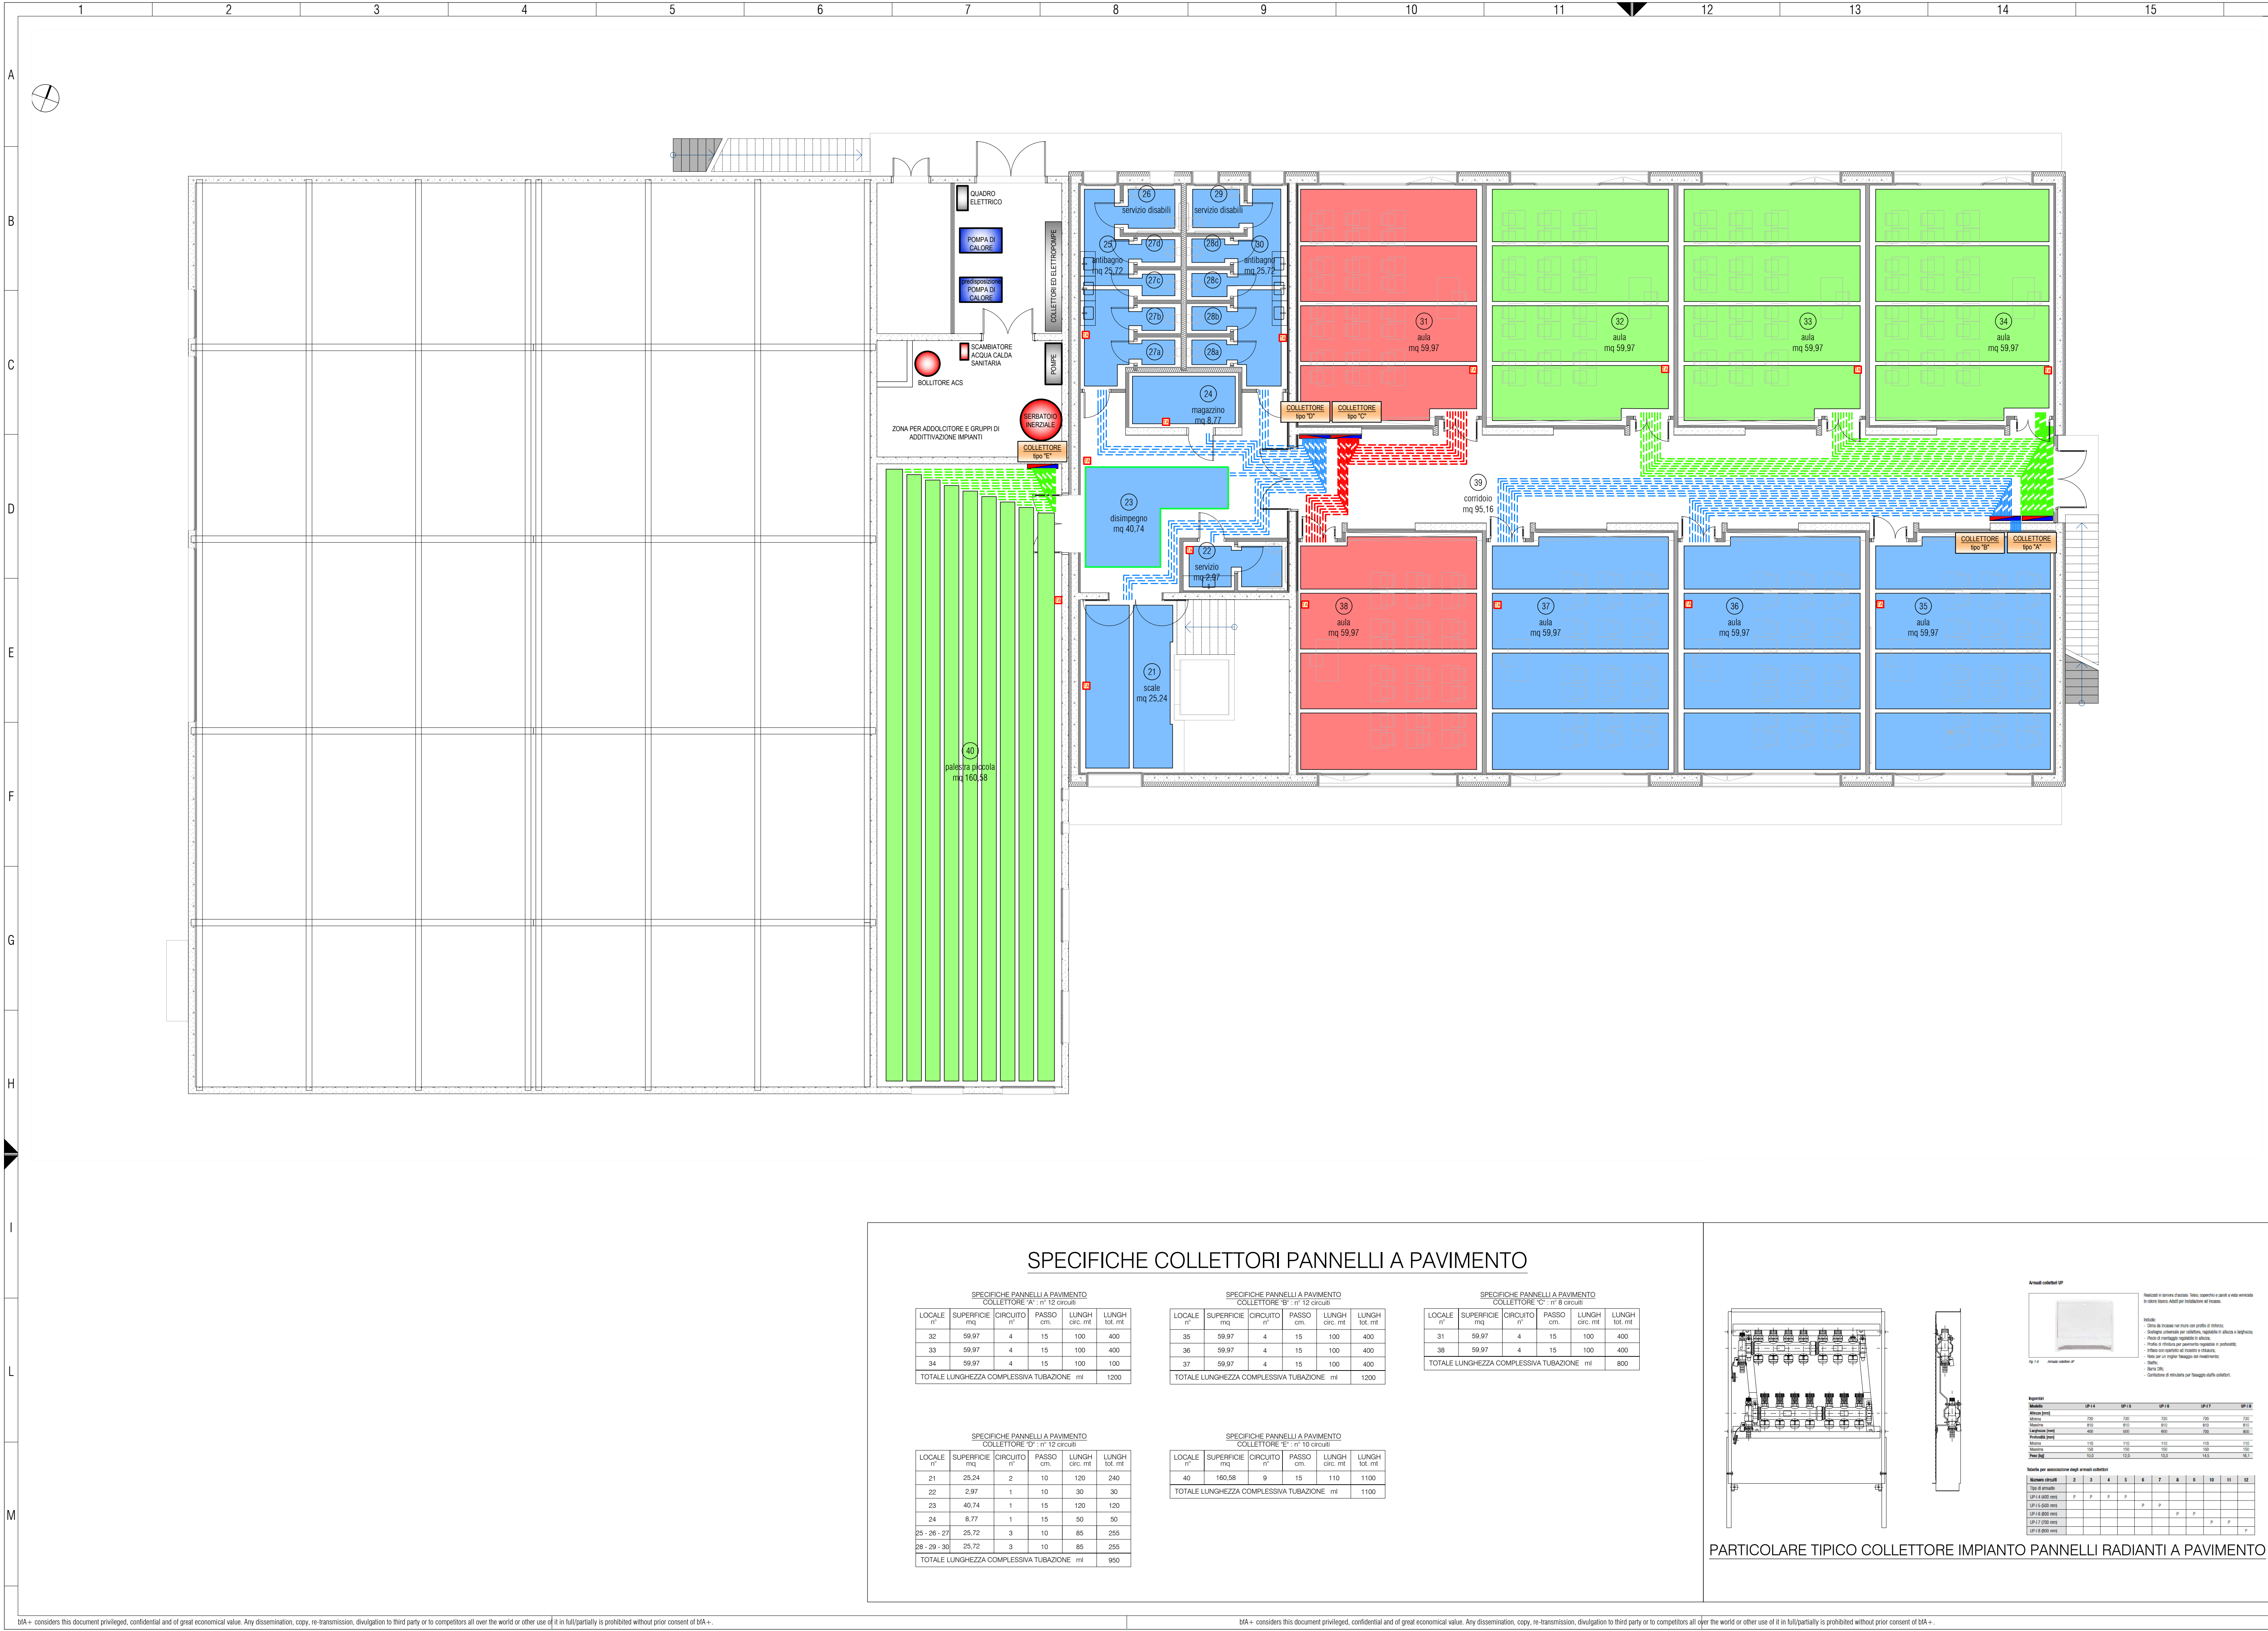

LEGENDA

- TA Sonda temperatura ambiente
- TUBAZIONI IMPIANTO PANNELLI RADIANTI A PAVIMENTO costruzione RDZ Ø 17x2
- ZONA CON IMPIANTO PANNELLI RADIANTI A PAVIMENTO costruzione RDZ o similare
- GIUNTO DI DILATAZIONE MASSETTO
- COLLETTORE DI DISTRIBUZIONE IMPIANTO PANNELLI RADIANTI A PAVIMENTO RDZ o similare

NOTE

- REALIZZARE POSA PANNELLI RADIANTI CON GEOMETRIA A CHIOCCIOLA CON PASSO COME INDICATO NEL PRESENTE ELABORATO
- TENERE LE TUBAZIONI PANNELLI RADIANTI AD UNA DISTANZA DA TUTTE LE STRISCIE PERIMETRALI PARETI DI ALMENO 10 cm
- RIVESTIRE LE TUBAZIONI MULTISTRATO DI ALIMENTAZIONE COLLETTORI CON GUAINA IN ELASTOMERO ESPANSO A CELLULE CHIUSE TIPO ARMAFLEX o similare (IN CLASSE 1 DI REAZIONE AL FUOCO) DI SPESSORE CONFORME ALLA LEGGE 10/91
- PREVEDERE PROTEZIONE ANTIFUOCO DELLE TUBAZIONI A SOFFITTO ZONA MAGAZZINO CON CARTONGESSO REI
- PREVEDERE PER OGNI CIRCUITO IMPIANTO PANNELLI RADIANTI TESTINA ELETTROTHERMICA ON/OFF

SEZIONE TIPICA IMPIANTO A PAVIMENTO

Technical drawing showing a cross-section of the floor construction with labels for 'Rivestimento in legno su pavimento a battente con sottopavimento', 'Massetto autotermoisolante con rete antiriflessione', 'Tubo in polietilene reticolato tipo EOC REHAU PEX-B 17 X 2', 'Guaina in polietilene', 'ISOLAMENTO a pannello espanso Sp. 30 mm tipo EPS o Sp. 20 mm REHAU TACUSERS 30', and 'Pavimento in C.S.'. It also includes a table for 'Rivestimento in legno su pavimento a battente con sottopavimento' with columns for 'Modello', 'SP-14', 'SP-16', 'SP-18', 'SP-20', and 'SP-22'.

provincia
Provincia di Treviso
comune
Comune di Ponzano Veneto

Nota progetto
Servizio di redazione del progetto definitivo, AMPLIAMENTO E DEMOLIZIONE DELLA SCUOLA SECONDARIA DI PRIMO GRADO GALILEO GALILEI
Borgo Ruga, 19
31050 Ponzano TV
1° LOTTO FUNZIONALE -AMPLIAMENTO

comune
Comune di Ponzano Veneto
Via. G.B. Cicogna
31050 Ponzano Veneto TV

progettati
ing. Mauro Bellinzani

collaboratori

consiglieri

base progetto
DEFINITIVO

tipo elaborato
PROGETTO IMPIANTO RADIANTE A PAVIMENTO

tipo elaborato
PIANTA PIANO PRIMO

scala
1:100

codice
18_382

tariffa n.
DIM.00.02

REV.
A

bfA+
architettura design ingegneria

www.bfplus.it
info@bfplus.it

via roma, perle artice 25 - 31046 odoardo tv
t. +39 0422 201705 - f. +39 1782745932

A1