


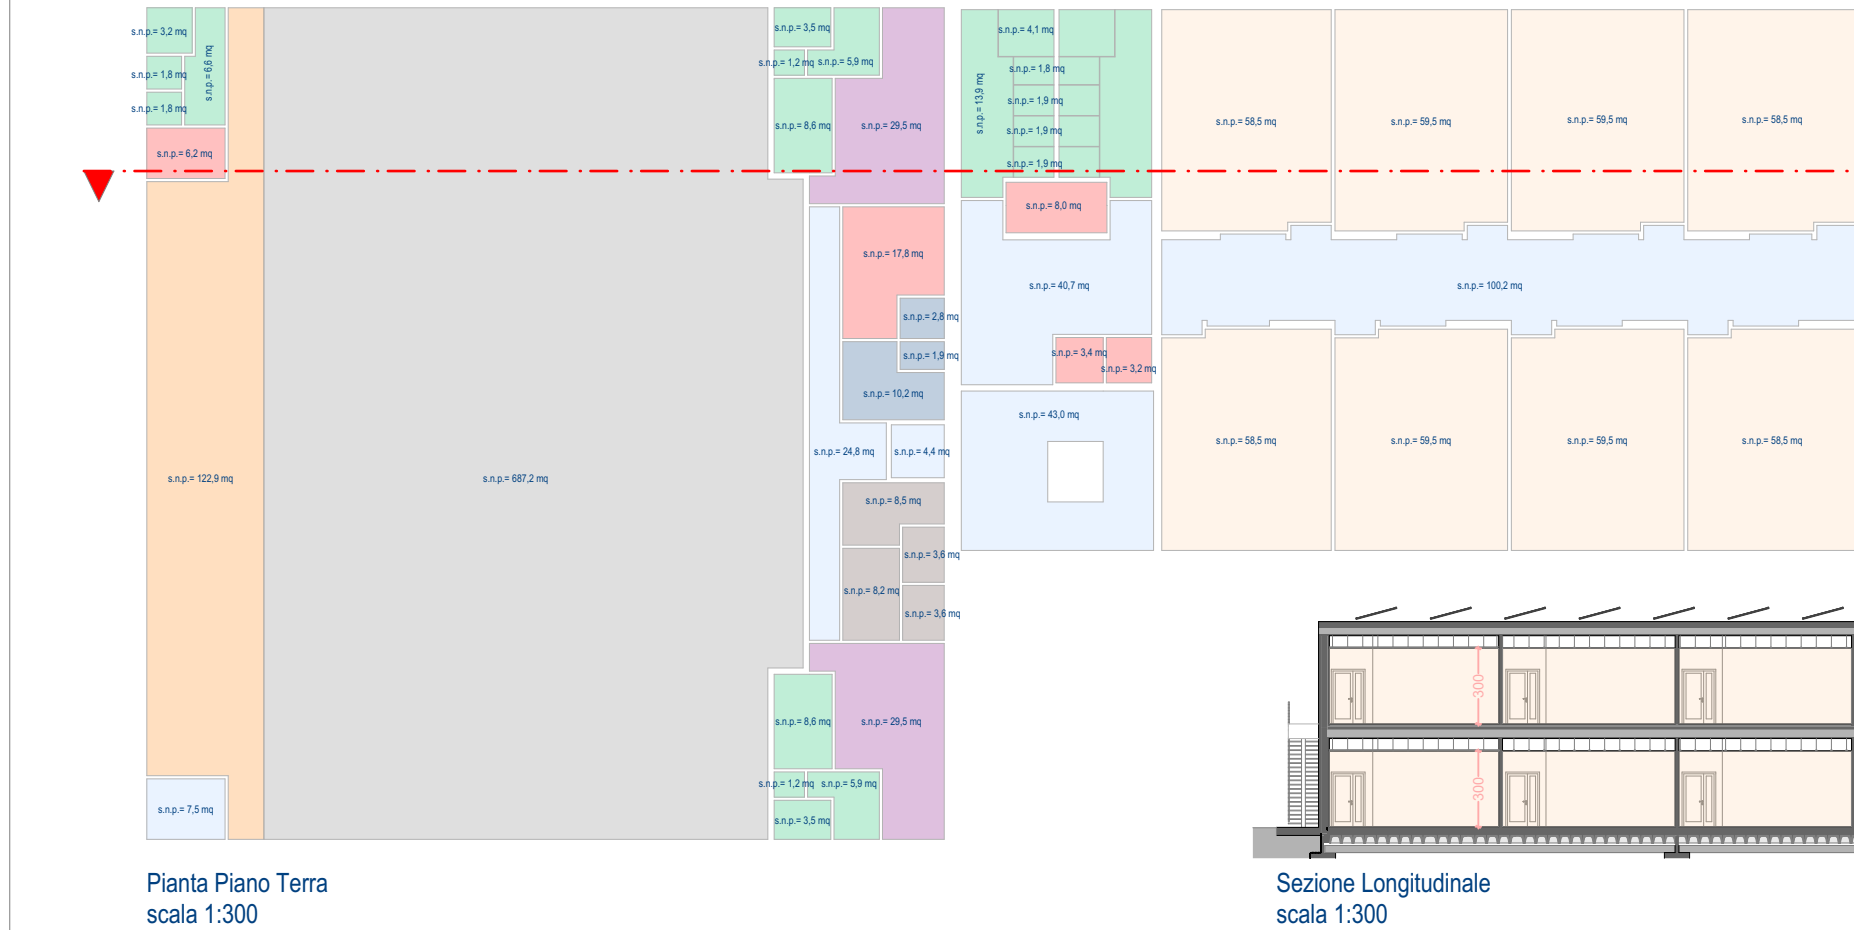

WC	4,10	3,00	12,30
WC	4,10	3,00	12,30
WC	1,90	3,00	5,70
WC	1,90	3,00	5,70
WC	1,90	3,00	5,70
WC	1,90	3,00	5,70
WC	1,90	3,00	5,70
WC	1,90	3,00	5,70
WC	1,90	3,00	5,70
WC	1,90	3,00	5,70
Spogliatoio 1	29,50	3,00	88,50
Anti Bagno 1	5,90	3,00	17,70
Doccia 1	8,60	3,00	25,80
WC 1	1,20	3,00	3,60
WC1	3,50	3,00	10,50
Spogliatoio 2	29,50	3,00	88,50
Anti Bagno 2	5,90	3,00	17,70
Doccia 2	8,60	3,00	25,80
WC 2	1,20	3,00	3,60

WC 2	3,50	3,00	10,50
Ingresso Palestra	4,40	3,00	13,20
Dis. Palestra	24,80	3,00	74,40
Spogliatoio Arbitri 1	8,50	3,00	25,50
WC Arbitri 1	3,60	3,00	10,80
Spogliatoio Arbitri 2	8,20	3,00	24,60
WC Arbitri 2	3,60	3,00	10,80
Infermeria	1,20	3,00	30,60
Anti Bagno Infermeria	10,90	3,00	5,70
WC H Infermeria	2,80	3,00	8,40
Magazzino Palestra	17,80	3,00	53,40
Palestra	810,10	7,00	5670,70
Biglietteria	7,50	3,00	22,50
Magazzino Palestra	6,20	3,00	18,60
Bagno Pubblico	6,60	3,00	19,80
WC H	3,20	3,00	9,60
WC	1,80	3,00	5,40
WC	1,80	3,00	5,40
TOTALE	1742,10		8422,45

VERIFICA SUPERFICII ILLUMINANTI ED AERANTI							
LOCALI	Superficie (mq)	Sup. Illumin. di progetto (mq)	Sup. di norma (1/8)	verifica 1/8 S (>0,125)	Sup. Aerante di progetto (mq)	Sup. di norma (1/8)	verifica 1/8 S (>0,125)
Aula 1	58,50	11,04	7,31	0,19	4,72	7,31	0,08
Aula 2	59,50	11,04	7,44	0,19	4,72	7,44	0,08
Aula 3	59,50	11,04	7,44	0,19	4,72	7,44	0,08
Aula 4	58,50	11,04	7,31	0,19	4,72	7,31	0,08
Aula 5	58,50	11,04	7,31	0,19	4,72	7,31	0,08
Aula 6	59,50	11,04	7,44	0,19	4,72	7,44	0,08
Aula 7	59,50	11,04	7,44	0,19	4,72	7,44	0,08
Aula 8	58,50	11,04	7,31	0,19	4,72	7,31	0,08
Corridoio	100,20				ventilazione forzata		
Disimpegno scuola	40,70				ventilazione forzata		
Ingresso Scuola	43,00	4,80	5,38	0,11	5,15	5,38	0,12
Magazzino bidello	8,00				ventilazione naturale		
Anti Bagno	3,40				ventilazione forzata		
WC Docenti	3,20				ventilazione forzata		
Magazzino sottoscala	6,40				ventilazione forzata		
Bagno Alunni	25,60	1,76	3,20	0,07	1,86	3,20	0,07
Bagno Alunni	25,60	1,76	3,20	0,07	1,86	3,20	0,07
Spogliatoio 1	29,50	7,56	3,69	0,26	7,98	3,69	0,27
Anti Bagno 1	5,90	0,56	0,74	0,09	0,56	0,74	0,09
Doccia 1	8,60				ventilazione forzata		
WC 1	1,20				ventilazione forzata		
WC1	3,50	0,56	0,44	0,16	0,56	0,44	0,16
Spogliatoio 2	29,50	7,56	3,69	0,26	7,98	3,69	0,27
Anti Bagno 2	5,90	0,56	0,74	0,09	0,56	0,74	0,09
Doccia 2	8,60				ventilazione forzata		
WC 2	1,20				ventilazione forzata		
WC 2	3,50	0,56	0,44	0,16	0,56	0,44	0,16
Spogliatoio Arbuti 1	8,50				ventilazione forzata		
WC Arbuti 1	3,60	0,56	0,45	0,16	0,56	0,45	0,16
Spogliatoio Arbuti 2	8,20				ventilazione forzata		
WC Arbuti 2	3,60	0,56	0,45	0,16	0,56	0,45	0,16
Infermeria	10,20				ventilazione forzata		
Anti Bagno Infermeria	1,90				ventilazione forzata		
WC H Infermeria	2,80				ventilazione forzata		
Magazzino Palestra	17,80				ventilazione naturale		
Palestra	810,10	42,07	101,26	0,05	42,07	101,26	0,05
Biglietteria	7,50	1,12	0,94	0,15	1,12	0,94	0,15
Magazzina Palestra	6,20				ventilazione forzata		
Bagno Pubblico	6,60	0,56	0,83	0,08	0,56	0,83	0,08
WC H	3,20	0,56	0,40	0,18	0,56	0,40	0,18
WC	1,80				ventilazione forzata		
WC	1,80				ventilazione forzata		

via mont. paride arico 25 - 31046 oderz