




Sezione A-A
scala 1:100

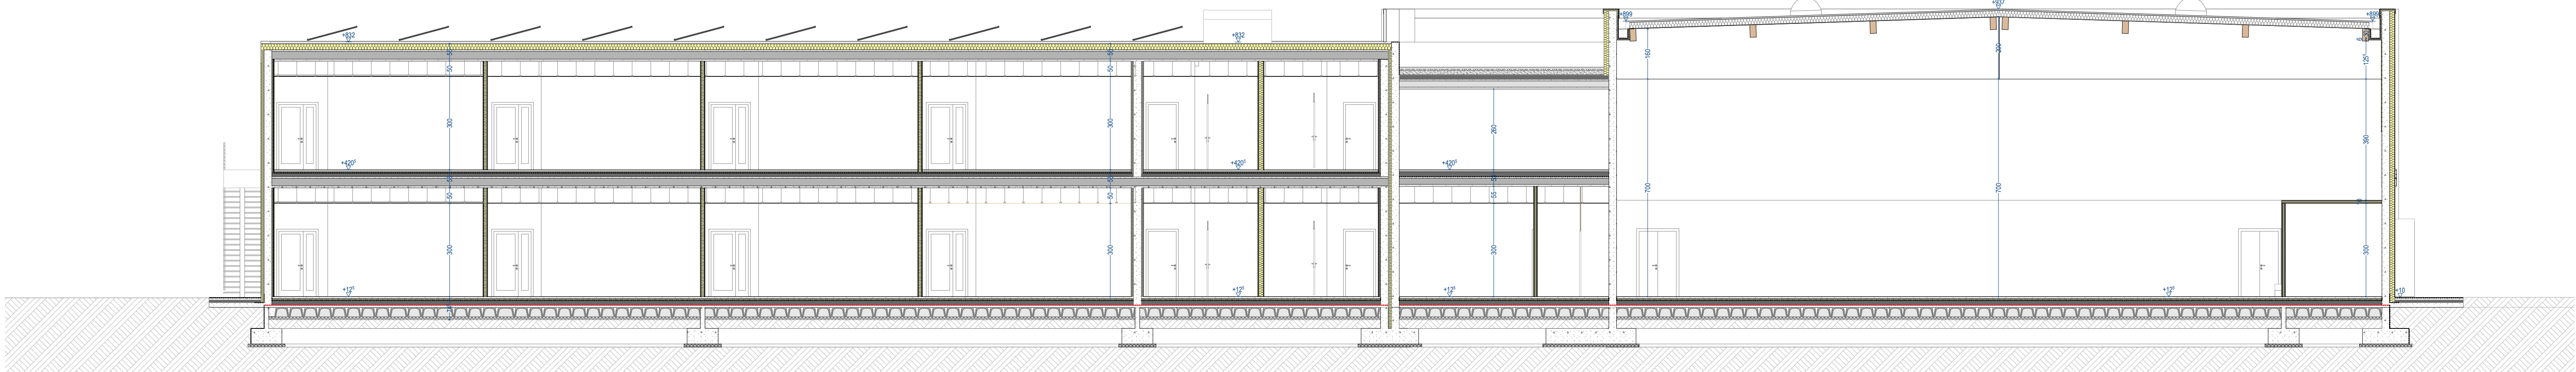


Sezione A1-A1
scala 1:100

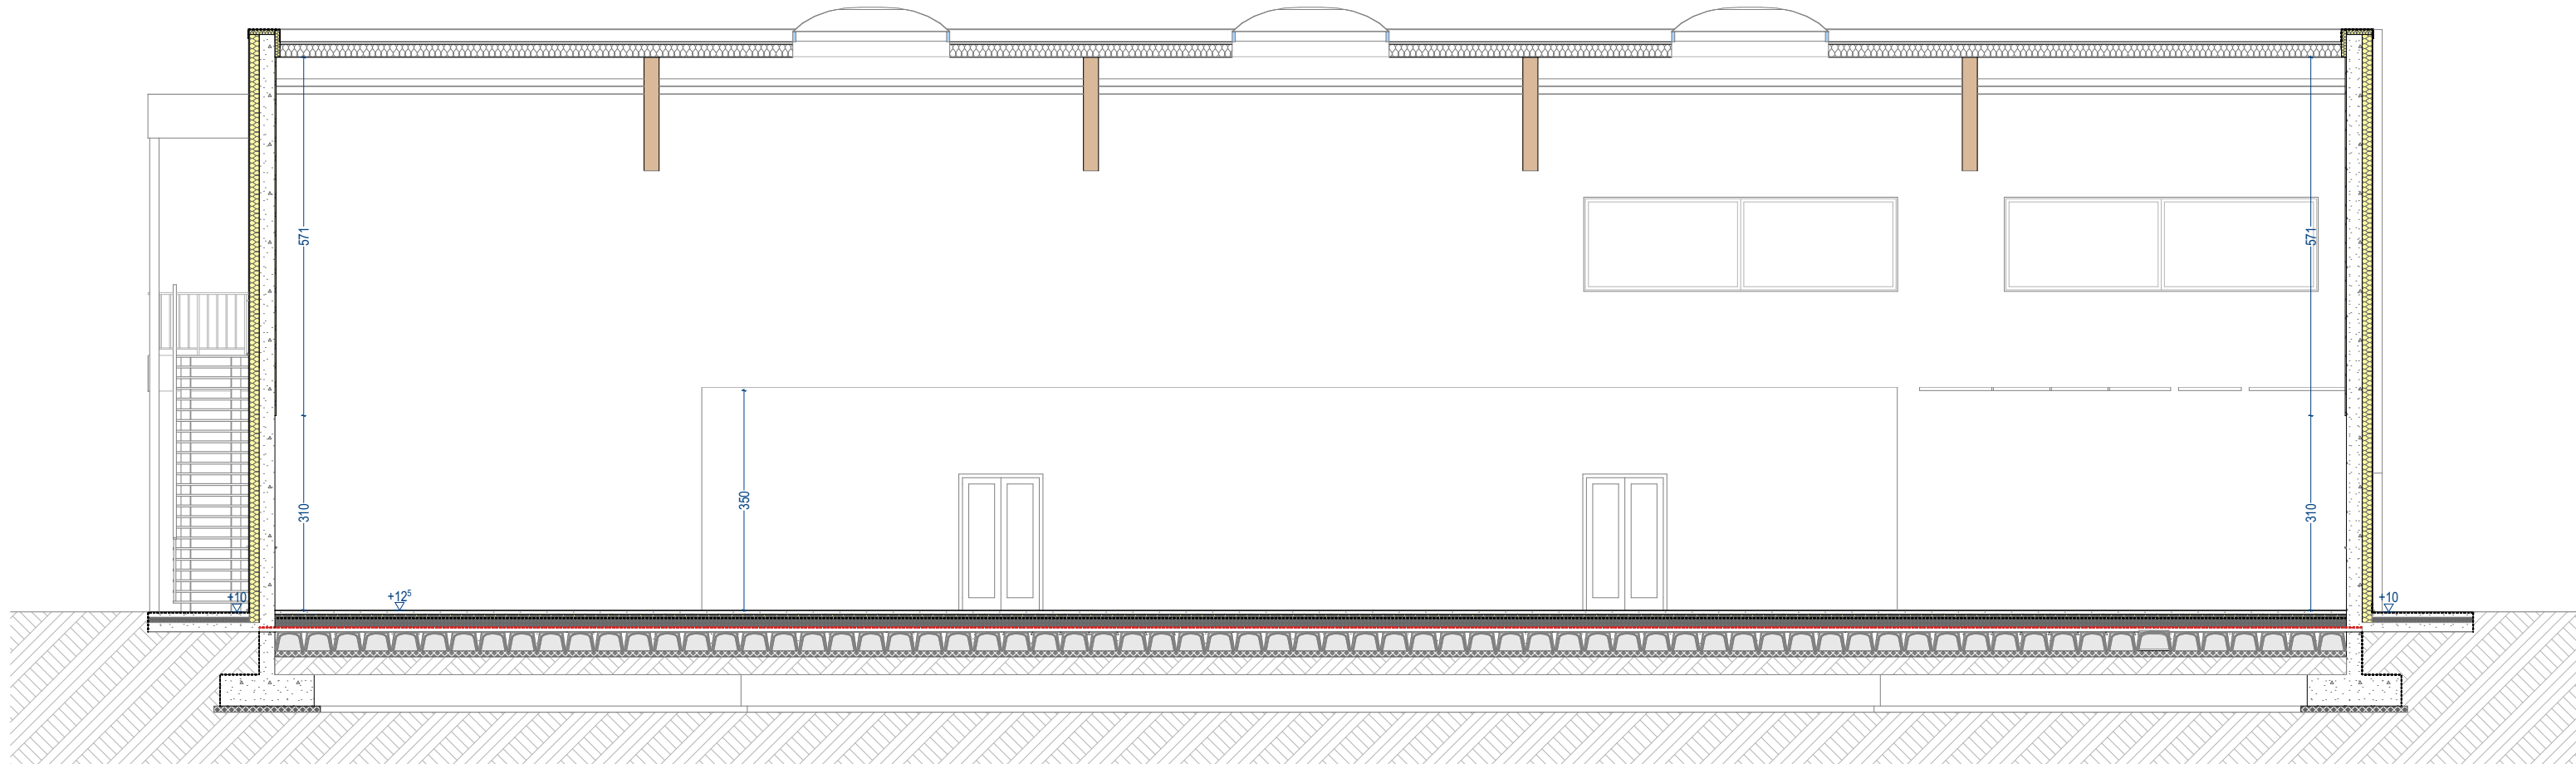


Sezione B-B
scala 1:100

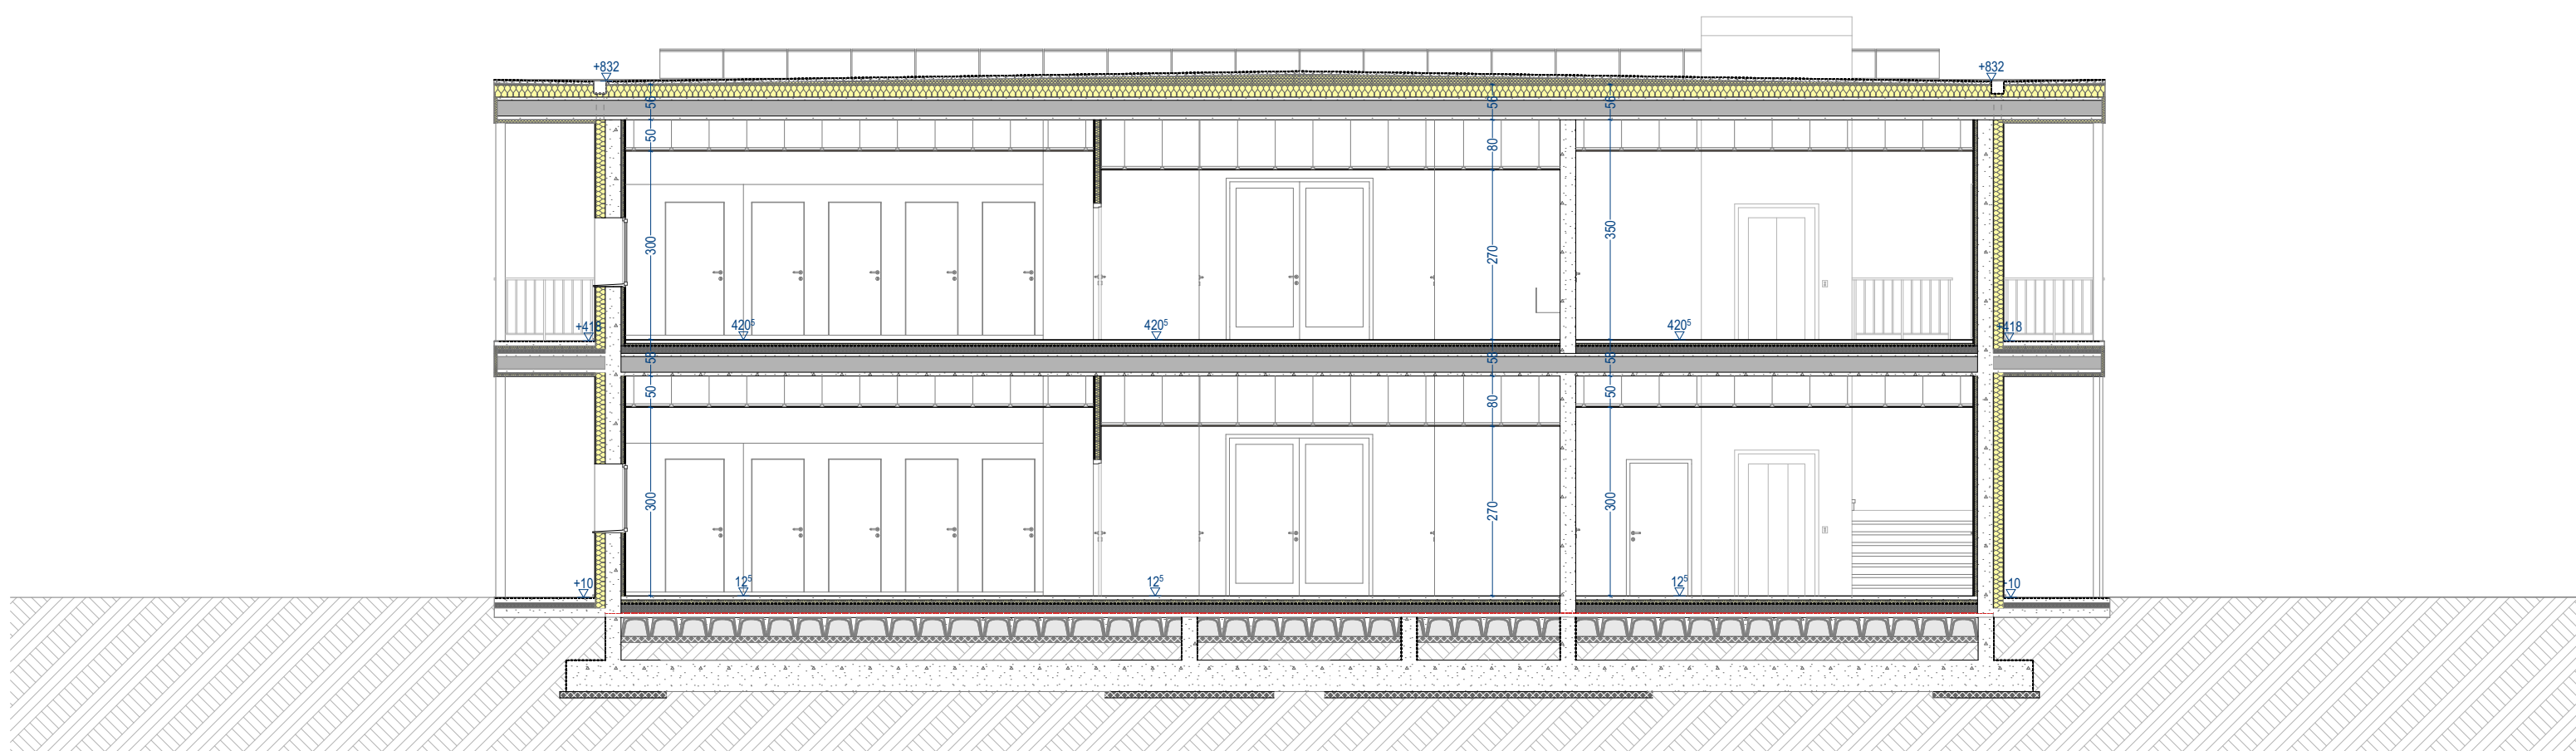


Sezione B2-B2
scala 1:100

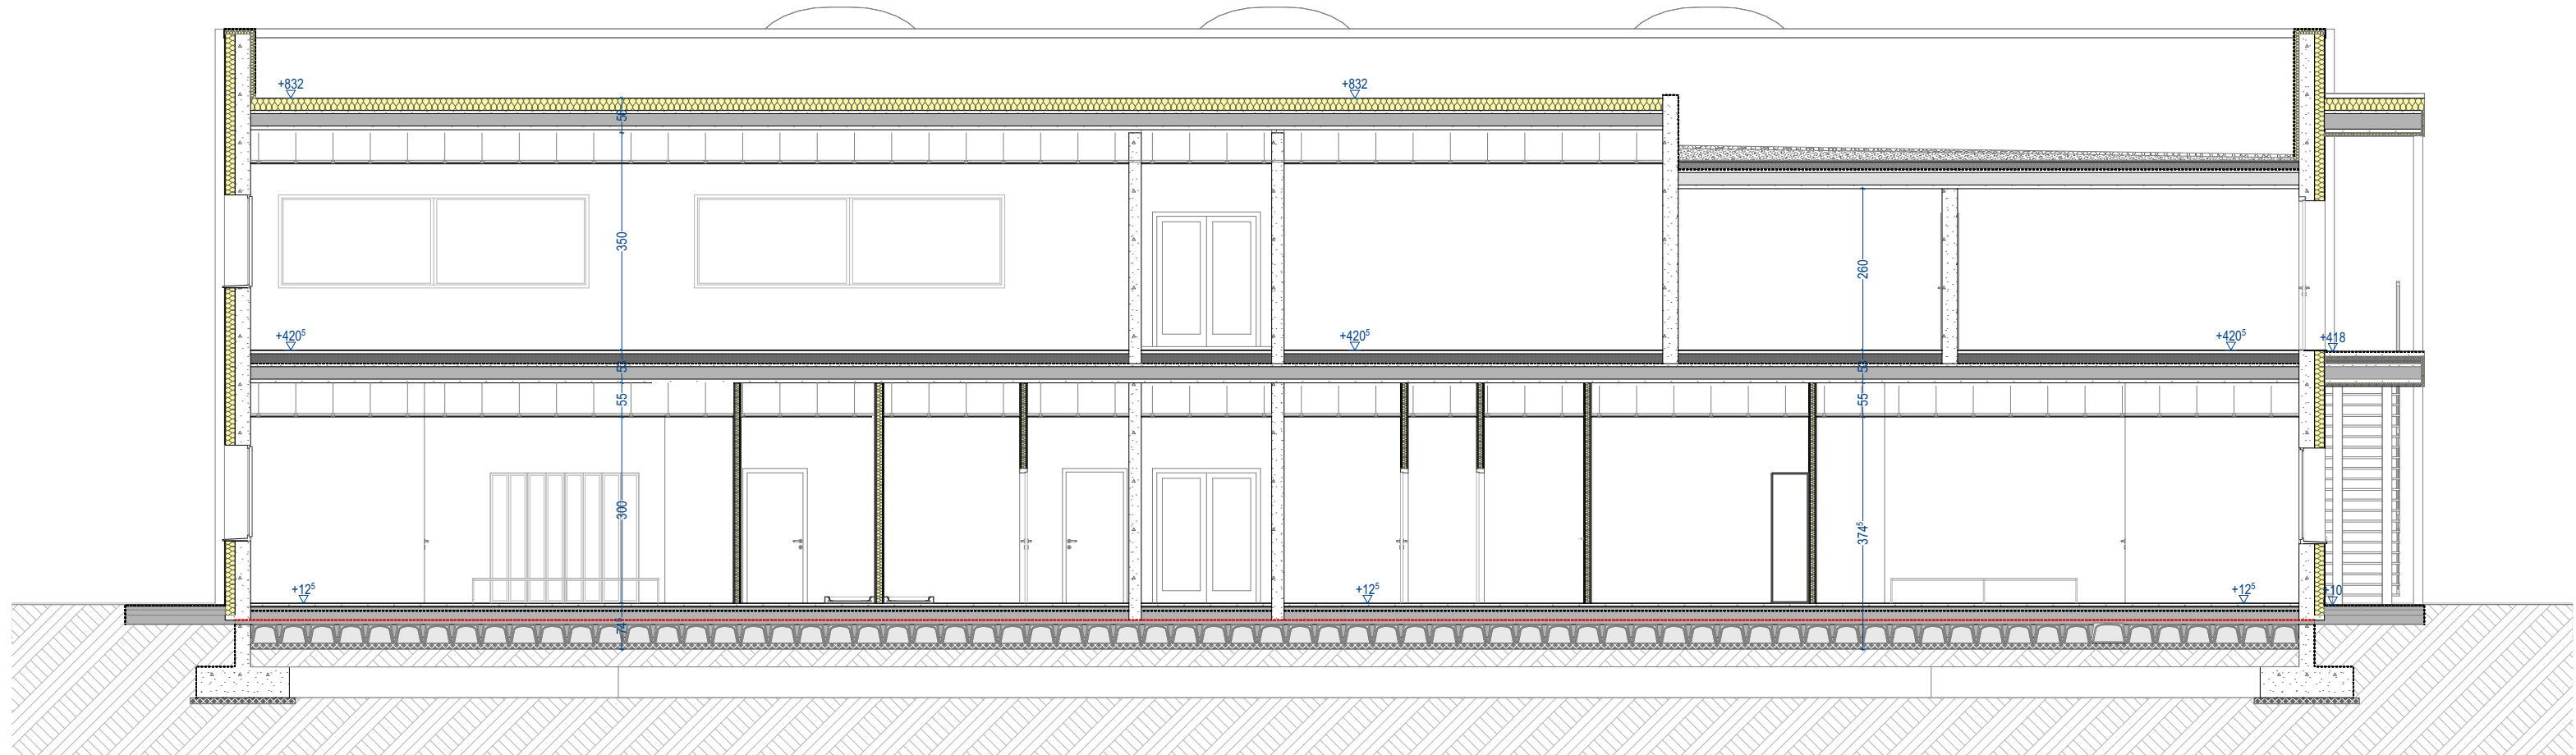

Sezione B1-B1
scala 1:100

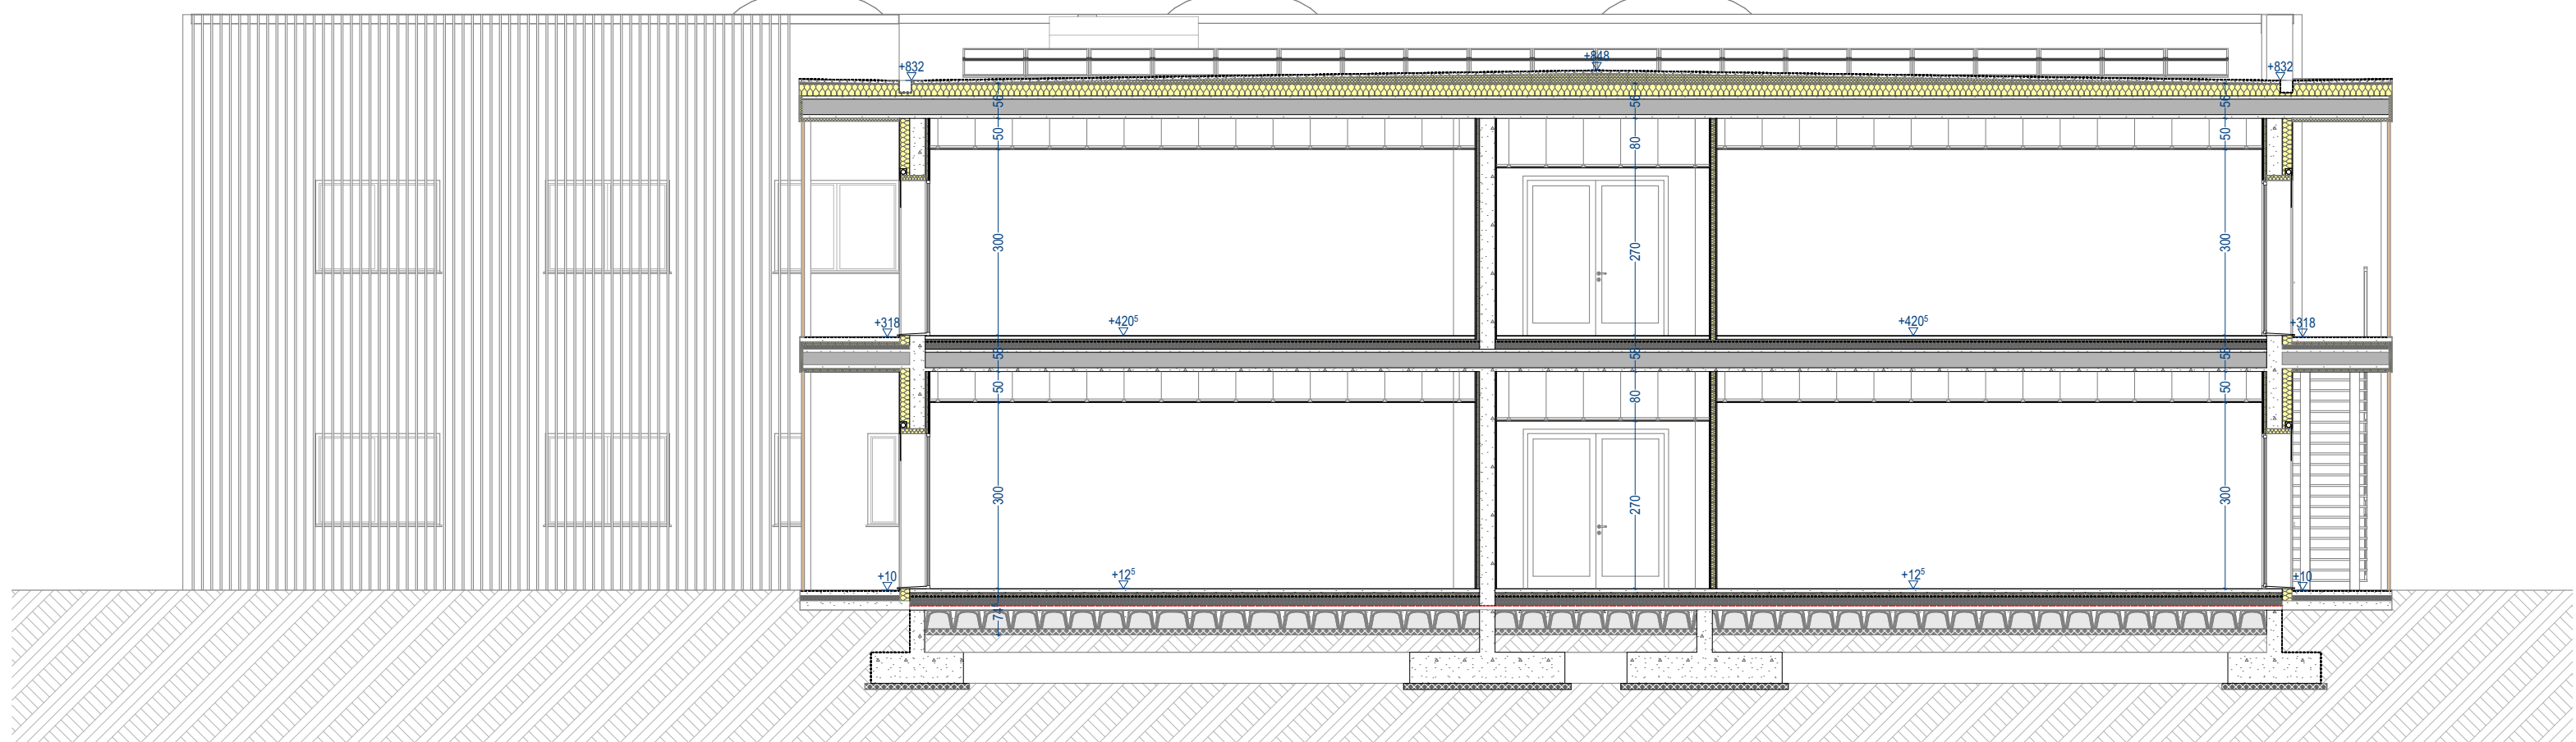

Sezione B3-B3
scala 1:100

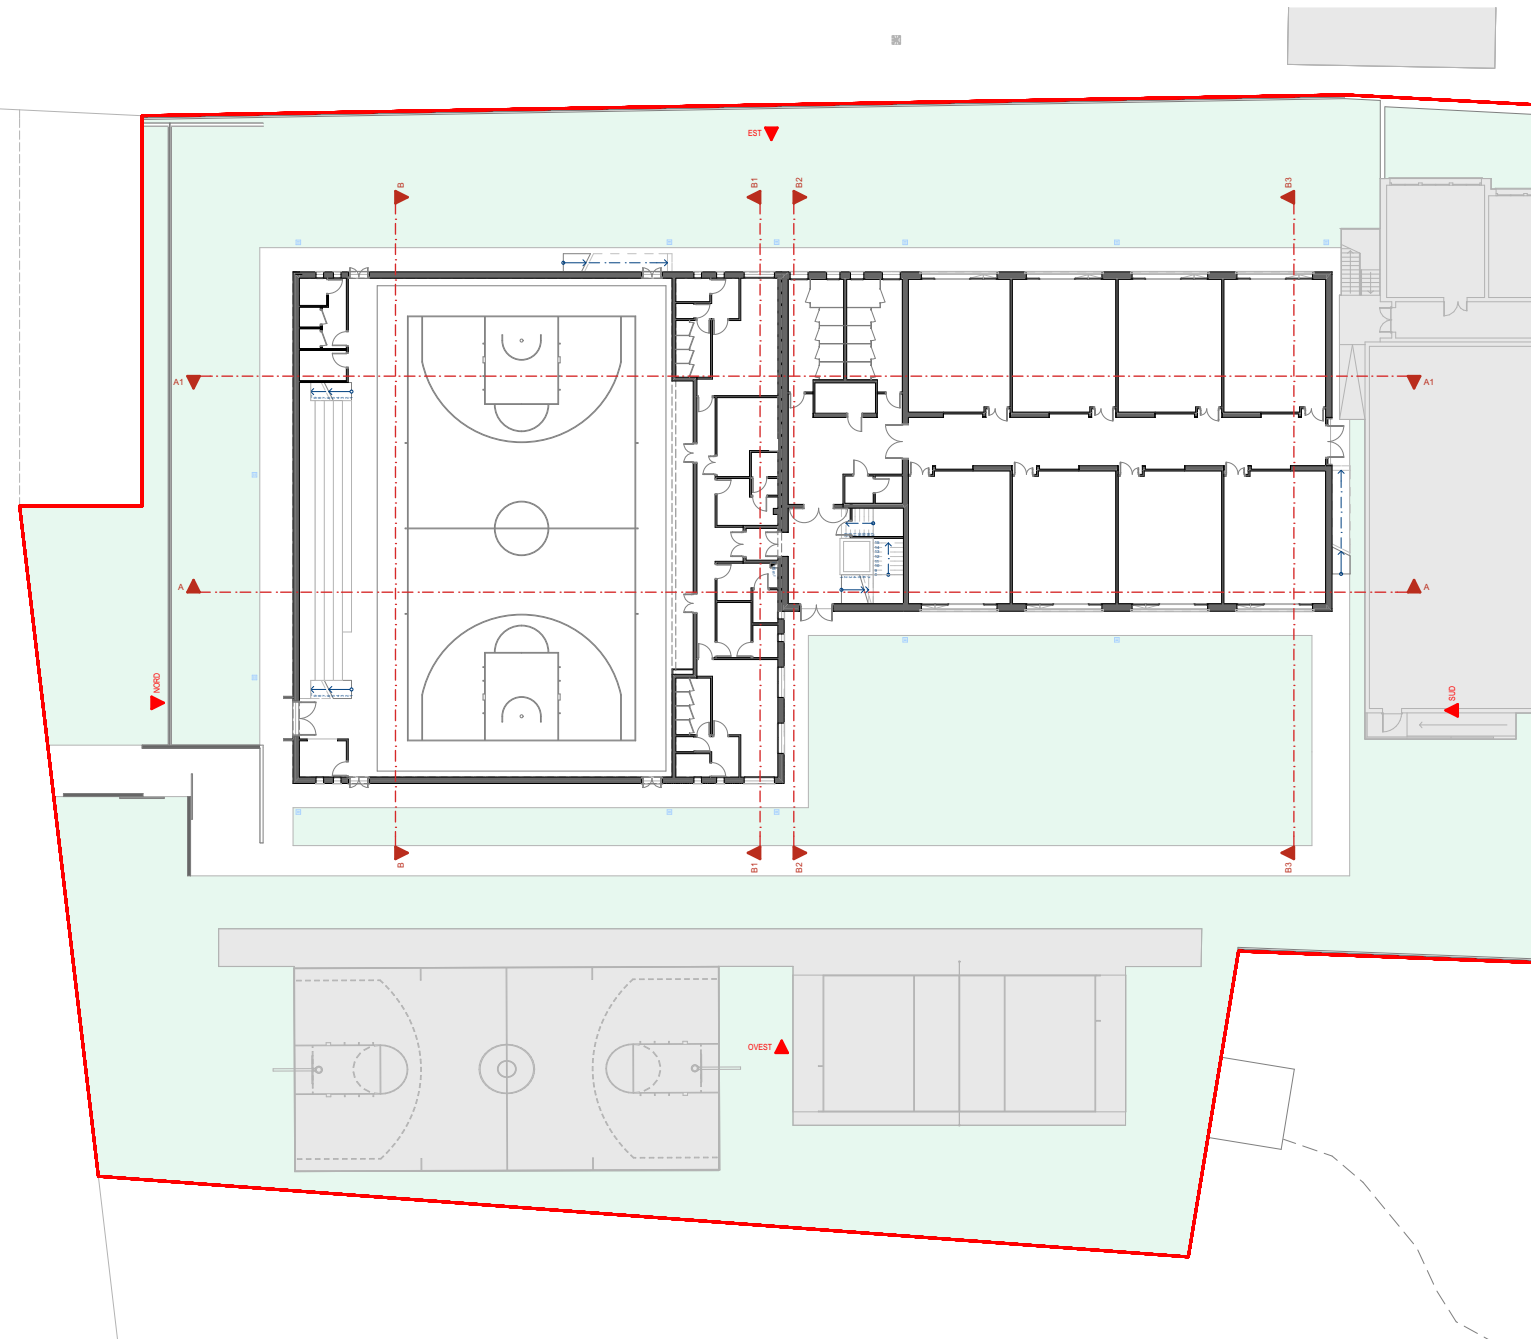

Key Plan
scala 1:500

provincia
Provincia di Treviso
comune
Comune di Ponzano Veneto

tipo progetto
**Servizio di redazione del progetto definitivo, AMPLIAMENTO
E DEMOLIZIONE DELLA SCUOLA SECONDARIA DI PRIMO
GRADO GALILEO GALILEI**
Borgo Ruga, 19
31050 Ponzano TV
1° LOTTO FUNZIONALE-AMPLIAMENTO

Comune di Ponzano Veneto
Via G.B. Cicogna
31050 Ponzano Veneto TV

progettati
Ing. Mauro Bellinzani
studio bfa+ architettura design ingegneria
via Mons. Paride Artico, 25
31046 Oderzo (TV)
collaboratori

consistenti

tipo progetto
PROGETTO DEFINITIVO

tipo elaborato
PROGETTO ARCHITETTONICO

tipo elaborato
SEZIONI

scala
1:100

codice
18_382

data di
DA.00.08

rev.
B

bfa+
architettura design ingegneria

www.bfa.it

via mons. paride artico 25 - 31046 oderzo tv
t. +39 0422 207795 - f. +39 0422 457192

no.	data	descrizione	disegnato	verificato	validato
1	08/08/2018	PROGETTO DEFINITIVO	MAURO BELLINZANI	MAURO BELLINZANI	MAURO BELLINZANI