


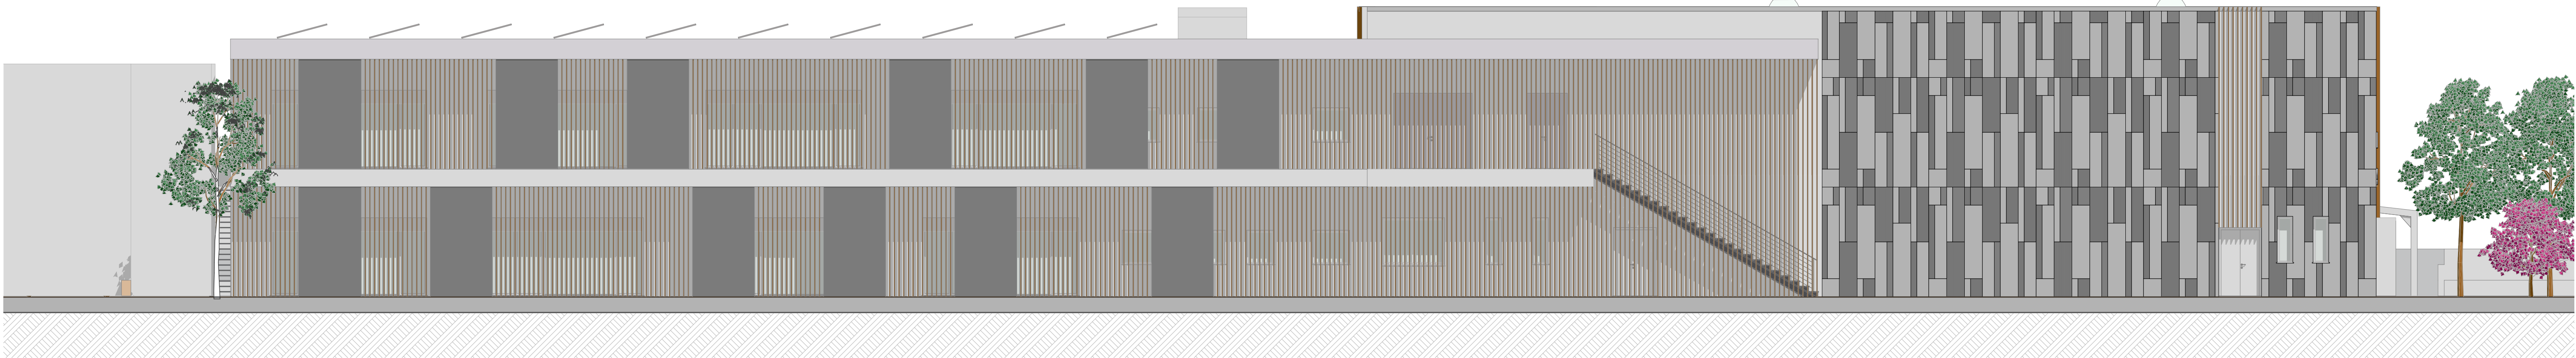

Prospetto Nord
scala 1:100




Prospetto Sud
scala 1:100



Prospetto Est
scala 1:100



Prospetto Ovest
scala 1:100

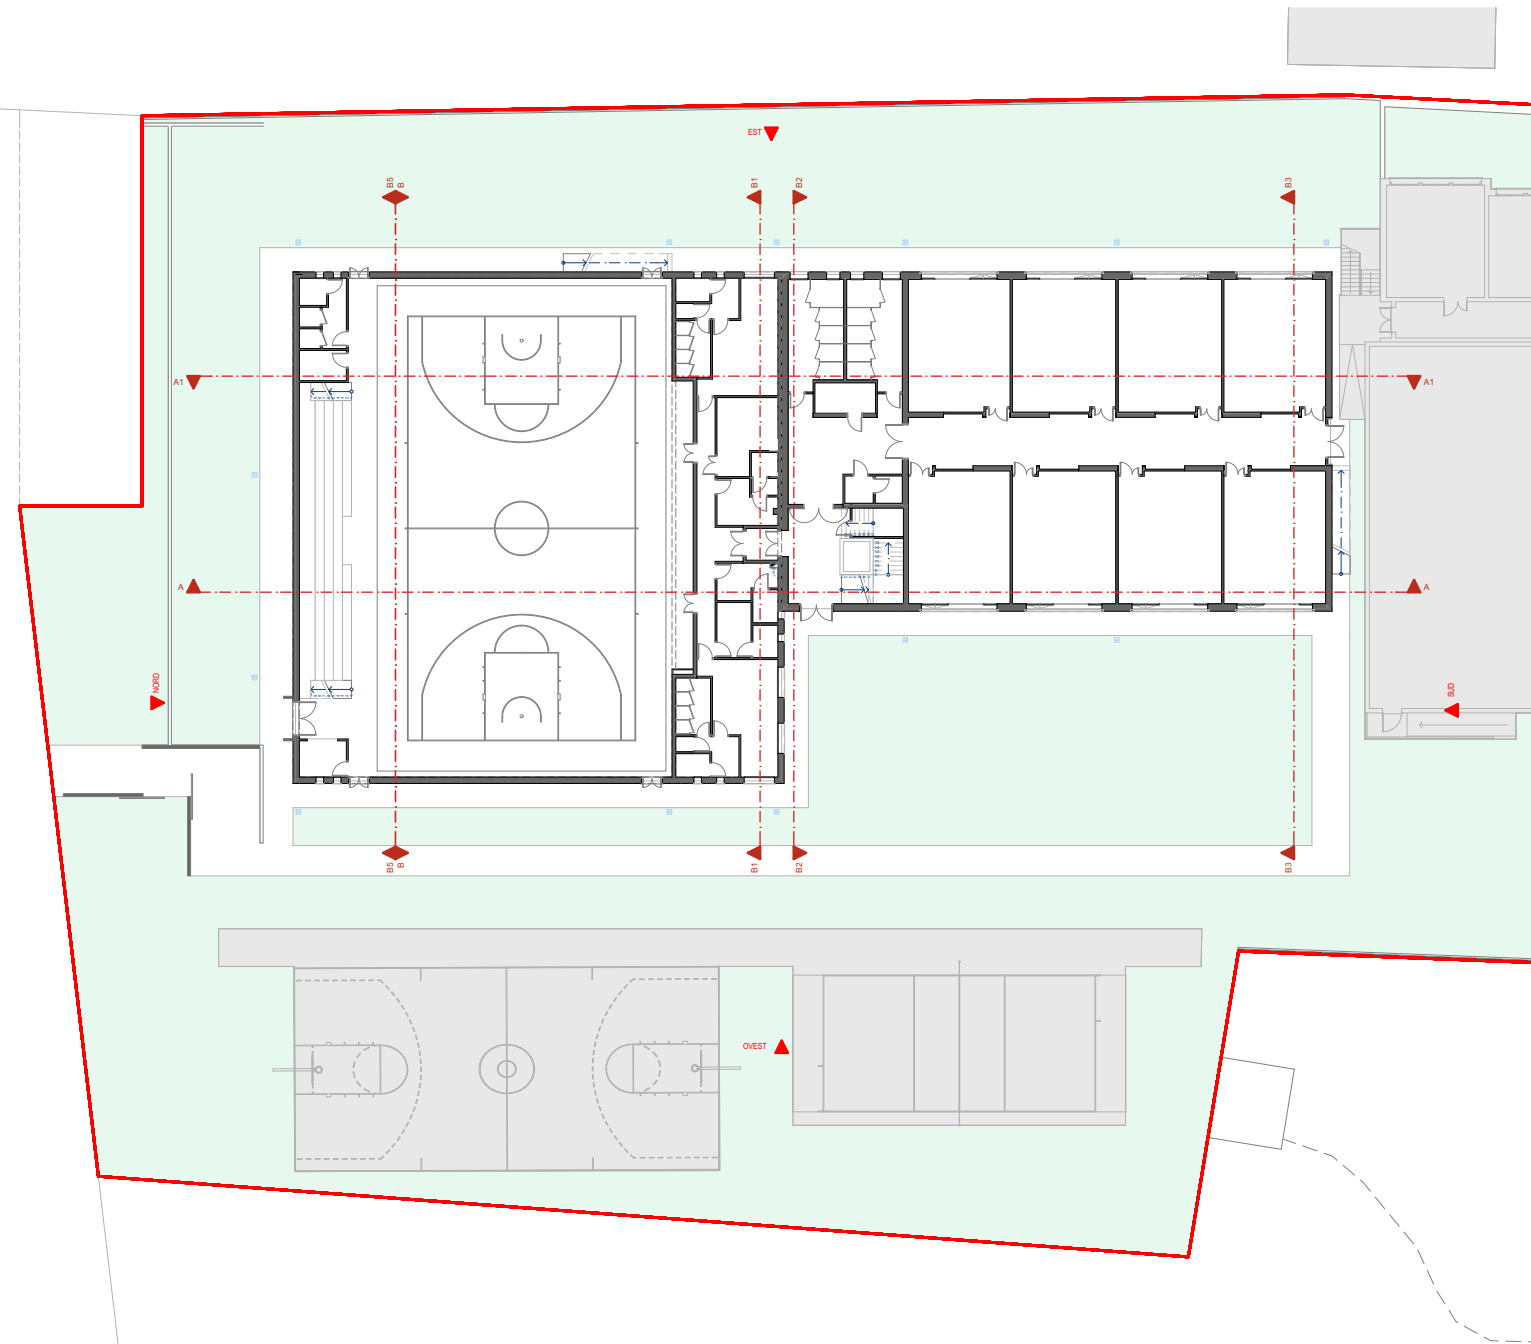

Key Plan
scala 1:500

provincia
Provincia di Treviso
comune
Comune di Ponzano Veneto

tipo progetto
**Servizio di redazione del progetto definitivo, AMPLIAMENTO
E DEMOLIZIONE DELLA SCUOLA SECONDARIA DI PRIMO
GRADO GALILEO GALILEI**
Borgo Ruga, 19
31050 Ponzano TV
1° LOTTO FUNZIONALE-AMPLIAMENTO

committente

Comune di Ponzano Veneto
Via G.B. Cicogna
31050 Ponzano Veneto TV

progettisti
Ing. Mauro Bellinzani
studio bfA+ architettura design ingegneria
via Mons. Paride Artico, 25
31046 Oderzo (TV)

collaboratori

consulenti

fase progetto
PROGETTO DEFINITIVO

tipo elaborato
PROGETTO ARCHITETTONICO

tipo elaborato
PROSPETTI

scala
1:100

codice
18_382

data di
DA.00.09

rev.

B

bfA+
architettura design ingegneria

www.bfplus.it

info@bfplus.it

via mons. paride artico 25 - 31046 oderzo tv

t. +39 0422 207795 - f. +39 0762743762

A1