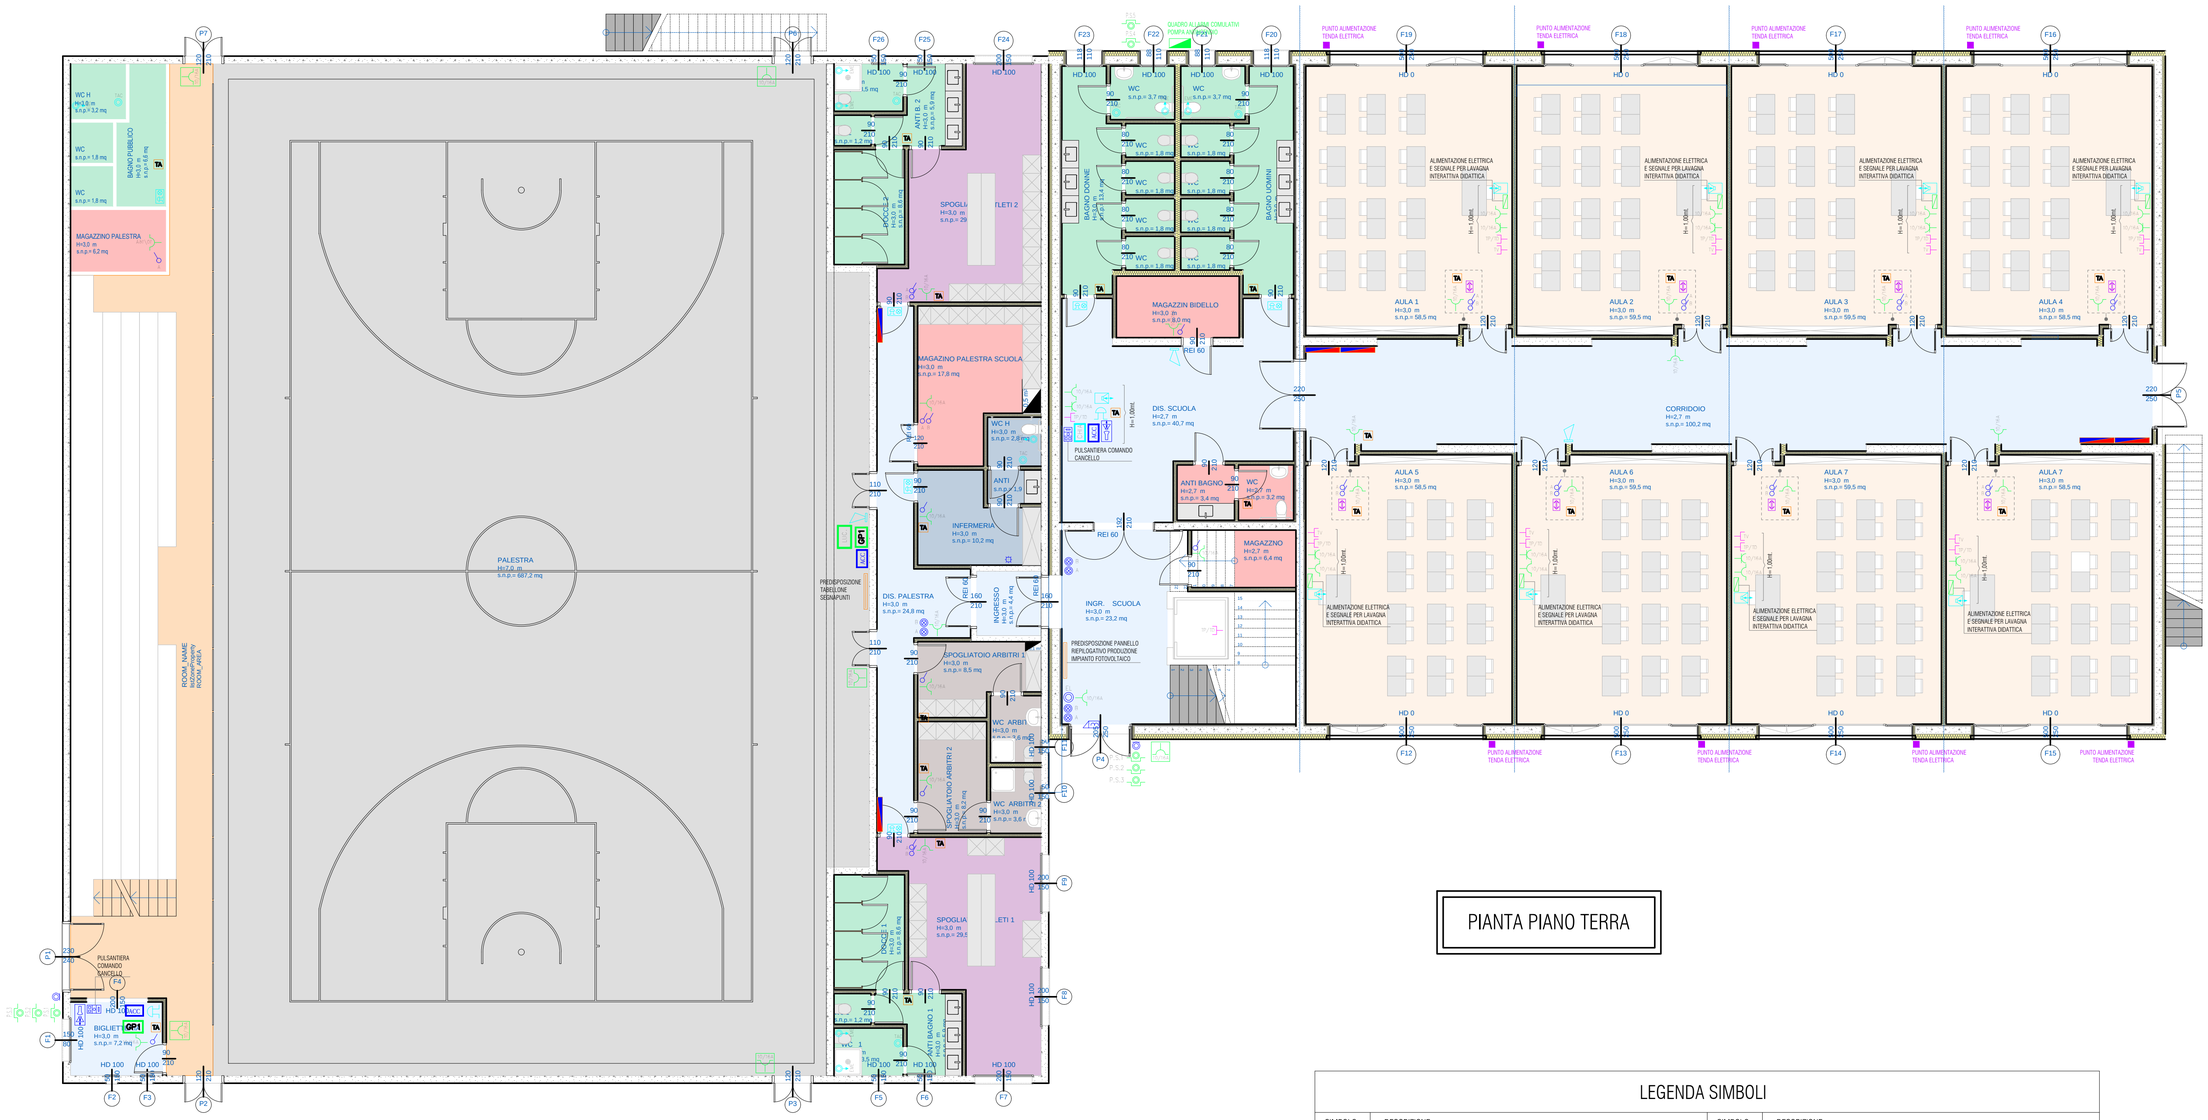

PIANTA PIANO TERRA

LEGENDA SIMBOLI

SIMBOLO	DESCRIZIONE	SIMBOLO	DESCRIZIONE
P-S-1	PULSANTE DI SGANCIO SCUOLA		PUNTO DI COMANDO INTERROTTO SERIE CIVILE
P-S-2	PULSANTE DI SGANCIO IMPIANTO FOTOVOLTAICO		RIVELATORE AD INFRAROSSI PASSIVI SERIE CIVILE POSTO A SOFFITTO
P-S-3	PULSANTE DI SGANCIO PALESTRA		PUNTO DI COMANDO PULSANTE PORTANOME SERIE CIVILE
P-S-4	PULSANTE DI SGANCIO POMPA ANTINCENDIO		PUNTO DI COMANDO PULSANTE APERTURA ELETTROSERRATURA SERIE CIVILE
P-S-5	PULSANTE DI SGANCIO AUSILIARI POMPA ANTINCENDIO	EPS	ELETTROSERRATURA
10/16A	PUNTO DI COMANDO PRESA UNIVERSALE 10/16A SERIE CIVILE POSTA SU CUSTODIA STAGNA DA ESTERNO	TAC	PUNTO DI COMANDO PULSANTE DI TACITAZIONE SERIE CIVILE
10/16A	PUNTO DI COMANDO PRESA BIPASSO AD ALVEOLI ALLINEATI 10/16A SERIE CIVILE AD INCASSO	TAR	PUNTO DI COMANDO PULSANTE A TIRANTE SERIE CIVILE
10/16A	PUNTO DI COMANDO PRESA UNIVERSALE 10/16A SERIE CIVILE AD INCASSO		PREDISPOSIZIONE TUBAZIONE VUOTA PER CITOFONO (IMPIANTO CHIAMATA BIDELLO)
	ALIMENTAZIONE ELETTRICA E SEGNALE PER LAVAGNA INTERATTIVA DIDATTICA		PUNTO DI COMANDO PULSANTE CON SPIA LUMINOSA PER SEGNALAZIONE CAMBIO ORARIO
GP1	GRUPPO PRESE COMPOSTO DA: N. 3 PUNTI DI COMANDO PRESA UNIVERSALE 10/16A SERIE CIVILE AD INCASSO N. 3 PUNTI DI COMANDO PRESA BIPASSO AD ALVEOLI ALLINEATI 10/16A SERIE CIVILE AD INCASSO N. 3 PUNTI DI COMANDO PRESA FONIA-DATI TIPO RJ45 CAT. 6/6E SERIE CIVILE AD INCASSO	CIT-TA	CENTRALINA IMPIANTO DI CHIAMATA
			PUNTO SUONERIA CAMBIO ORARIO
10/16A	PUNTO DI COMANDO PRESA UNIVERSALE 10/16A SERIE CIVILE POSTA SU CUSTODIA STAGNA DA ESTERNO		PUNTO SUONERIA
LU	ALIMENTAZIONE LUCERNARI APRIBILI	SE-SB	PUNTO SEGNALAZIONE OTTICO/ACUSTICA ALLARME WC DISABILI
LUC	QUADRETTO DI COMANDO PER APERTURA/CHIUSURA LUCERNARI APRIBILI	D/TD	PUNTO DI COMANDO PRESA FONIA-DATI TIPO RJ45 CAT. 6/6E SERIE CIVILE AD INCASSO
	PUNTO DI COMANDO DOPPIO PULSANTE PER APERTURA/CHIUSURA TENDA ELETTRICA	TV	PUNTO DI COMANDO PRESA TV SERIE CIVILE AD INCASSO
	PUNTO ALIMENTAZIONE TENDA ELETTRICA	RACK DATI	QUADRO RACK DATI
ACC	QUADRETTO ACCENSIONE LUCI (INTERRUTTORI FINO A 16 POSTI)	TA	SONDA TEMPERATURA AMBIENTE

rev.	data	EMISSIONE modifica	COMM richiesto	MB redatto	MB verificato	MB validato
A	20/9/05	EMISSIONE	COMM	MB	MB	MB

provincia
Provincia di Treviso

comune
Comune di Ponzano Veneto

titolo progetto
Servizio di redazione del progetto definitivo, AMPLIAMENTO E DEMOLIZIONE DELLA SCUOLA SECONDARIA DI PRIMO GRADO GALILEO GALILEI
Borgo Ruga, 19
31050 Ponzano TV
1° LOTTO FUNZIONALE -AMPLIAMENTO

committente

Comune di Ponzano Veneto
Via. G.B. Cicogna
31050 Ponazano Veneto TV

progettisti
ing. Mauro Bellinzani
studio bfA+ architettura design ingegneria
via Mons. Paride Artico 25
31046 Oderzo TV

collaboratori
per. ind. Livio Brugnera
via Roma 206
31043 Fontanelle TV

fase progetto
DEFINITIVO

tipo elaborato
PROGETTO IMPIANTO ELETTRICO

titolo elaborato
PIANO TERRA - DISPOSIZIONE FRUTTI DI COMANDO

scala
1:100

codice
18_382

tavola n.
DEL.00.04

rev.
A

bfA+
architettura design ingegneria
www.bfaplus.it
info@bfaplus.it
via mons. paride artico 25 - 31046 oderzo tv
t. +39 0422 207075 - f. +39 1782745792

A1

bfA+ considers this document privileged, confidential and of great economical value. Any dissemination, copy, re-transmission, divulgation to third party or to competitors all over the world or other use of it in full/partially is prohibited without prior consent of bfA+.

Questo disegno e' proprieta' esclusiva di bfA+. Ai sensi degli artt. 2048-2049 c.c. e degli artt. 622-623 c.p. è vietata la riproduzione e l'uso del presente elaborato senza la nostra autorizzazione scritta.