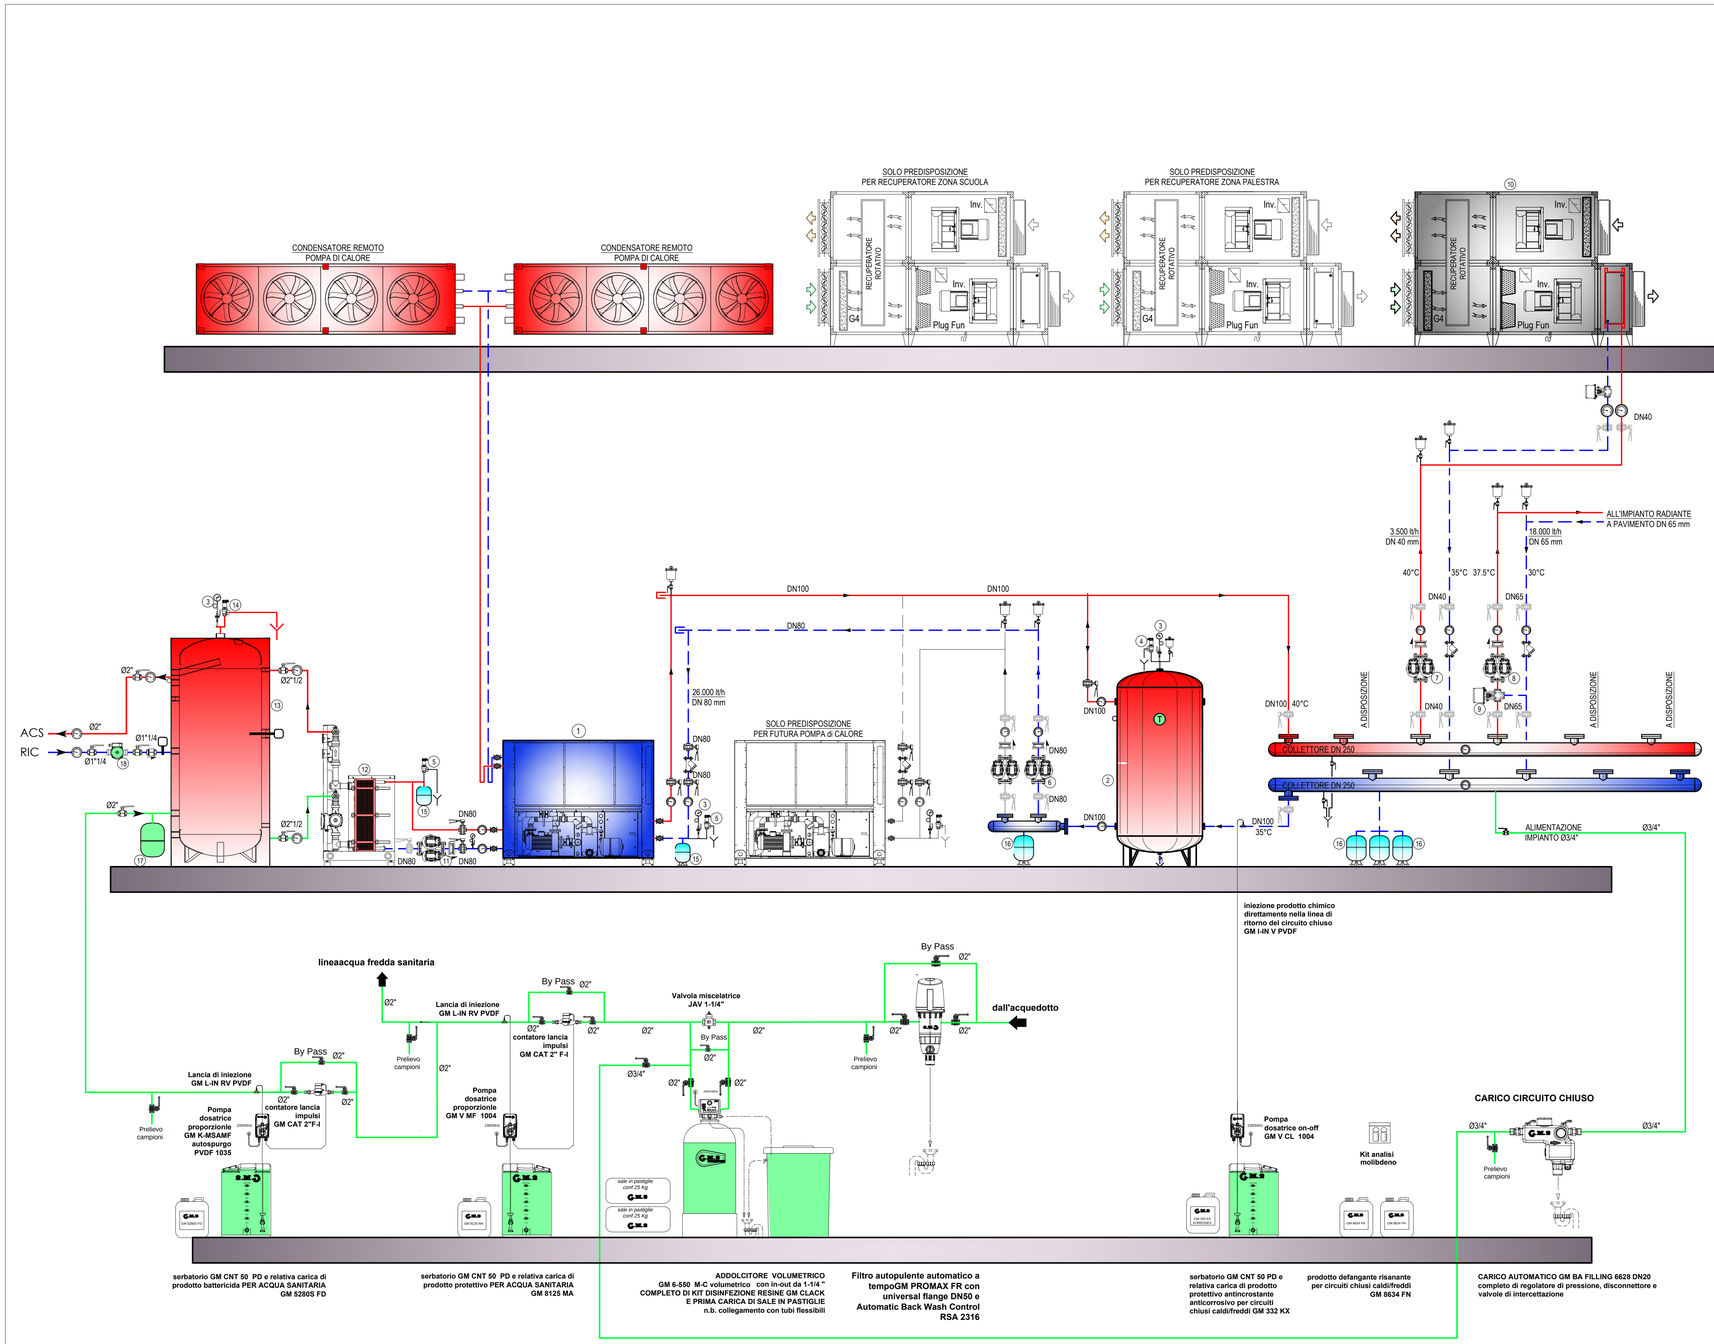


## LEGENDA CENTRALE TECNOLOGICA

| | |
|---|---|
| 1 | POMPA DI CALORE CLIMAVENETA di tipo CON CONDENSATORE REMOTO |
| 2 | ACCUMULO ACQUA REFRIGERATA da lt. 2.000 FIORINI o similare |
| 3 | MANOMETRO SCALA 0-6 Bar |
| 4 | VALVOLA DI SICUREZZA A MOLLA OMOLOGATA Ø 3/4x1" (tarata a 3.0 bar) |
| 5 | VALVOLA DI SICUREZZA A MOLLA OMOLOGATA Ø 1/2x3/4" (tarata a 3.0 bar) |
| 6 | ELETTROPOMPA GRUNDFOS modello MAGNA1 D 65-120 F (Portata = 26.000 l/h - Prevalenza 60 Kpa - Potenza ass. 0.80 kW) gemellare |
| 7 | ELETTROPOMPA GRUNDFOS modello MAGNA3 D 32-40 F (Portata = 3.500 l/h - Prevalenza 30 Kpa - Potenza ass. 0.10 kW) gemellare |
| 8 | ELETTROPOMPA GRUNDFOS modello MAGNA3 D 50-180 F (Portata = 18.000 l/h - Prevalenza 85 Kpa - Potenza ass. 0.60 kW) gemellare |
| 9 | VALVOLA A 3 VIE MOTORIZZATA 0-10 Volt MODULANTE DN 50 mm CON CENTRALINA DI REGOLAZIONE + SONDA DI MANDATA + SONDA ESTERNA + TERMOSTATO DI SICUREZZA AD IMMERSIONE (tarato a 45°C) COSTRUZIONE COSTER o similare |
| 10 | RECUPERATORE DI CALORE ad alta efficienza AERMEC modello ERSR 09 da 3.500 mc/h CON BATTERIA RAFFREDDAMENTO |
| 11 | ELETTROPOMPA GRUNDFOS modello MAGNA1 D 65-120 F (Portata = 26.000 l/h - Prevalenza 60 Kpa - Potenza ass. 0.80 kW) gemellare |
| 12 | PREPARATORE RAPIDO ACQUA CALDA SANITARIA FIORINI modello KIT AKF-HD CON K080V/47 completo di rivestimento isolante |
| 13 | SERBATOIO INERZIALE PER ACQUA CALDA SANITARIA FIORINI modello FLEXY 1000L VERT |
| 14 | VALVOLA DI SICUREZZA A MOLLA OMOLOGATA Ø 3/4x1" (tarata a 5.4 bar) |
| 15 | VASO DI ESPANSIONE da lt. 24 (precarica 1.5 bar) |
| 16 | VASO DI ESPANSIONE da lt. 150 (precarica 1.5 bar) |
| 17 | VASO DI ESPANSIONE CON MEMBRANA ATOSSICA PER ACS da lt. 100 (precarica 3.0 bar) |
| 18 | ELETTROPOMPA GRUNDFOS modello ALPHA 2 N 32-60 (Portata = 3.000 l/h - Prevalenza 25 Kpa - Potenza ass. 0.05 kW) |
| | |
| | TERMOMETRO Scala 0 ÷ 60°C |
| | FILTRO AD "Y" Costruzione KSB mod. ECO-FY |
| | VALVOLA DI RITEGNO Costruzione KSB mod. BOA - RVK |
| | VALVOLA DI INTERCETTAZIONE Costruzione KSB mod. BOAX |
| | GIUNTO ELASTICO Costruzione KSB mod. ECO-GE2 |
| | VALVOLA A SFERA A PASSAGGIO TOTALE |
| | VALVOLA DI RITEGNO TIPO "EUROPA" |
| | VALVOLA DI SFIATO ARIA AUTOMATICO tipo SPIROTOP |
| | |

provincia
**Provincia di Treviso**
comune
**Comune di Ponzano Veneto**

titolo progetto
**Servizio di redazione del progetto definitivo, AMPLIAMENTO E DEMOLIZIONE DELLA SCUOLA SECONDARIA DI PRIMO GRADO GALILEO GALILEI**
**Borgo Ruga, 19**
**31050 Ponzano TV**
**1° LOTTO FUNZIONALE -AMPLIAMENTO**

committente
**Comune di Ponzano Veneto**
**Via. G.B. Cicogna**
**31050 Ponazano Veneto TV**

progettisti
**ing. Mauro Bellinzani**

collaboratori

consulenti

fase progetto
**DEFINITIVO**

tipo elaborato
**PROGETTO IMPIANTO MECCANICO**

titolo elaborato
**SCHEMA CENTRALI TECNOLOGICHE**

scala
**//**

codice
**18_382**

tavola n.
**DIM.00.08**
rev.
**A**

| rev. | data | EMISSIONE modifica | COMM richiesto | RE redatto | MB verificato | MB validato |
|---|---|---|---|---|---|---|
| A | 2019/03/30 | | | | | |

bfA+ architettura design ingegneria
www.bfaplus.it
info@bfaplus.it
via mons. perde antico 25 - 31046 oderzo tv
t. +39 0422 207075 - f. +39 1782745782

A1