


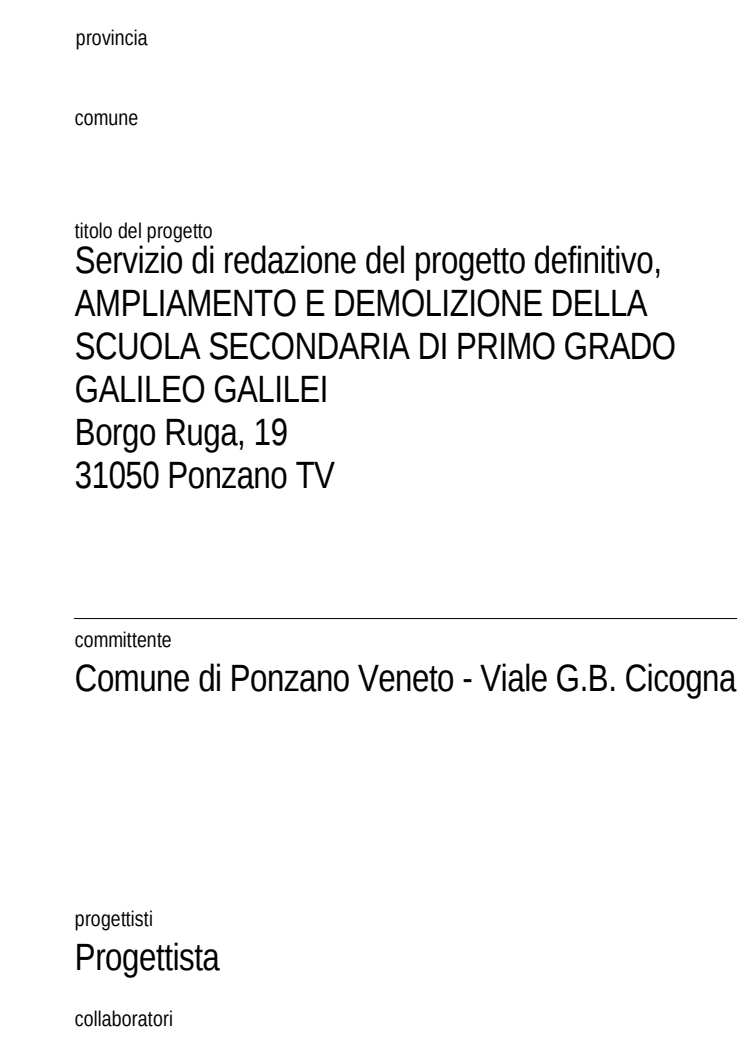

fase progetto

PROGETTO DEFINITIVO

tipo elaborato

tipo elaborato

PIANTA SOLAIO DI COPERTURA

scala

1 : 100

codice

18_382

tavola n.

DS.00.05

rev.

bfA+
architettura design ingegneria