




1 SEZIONE A-A
1 : 100

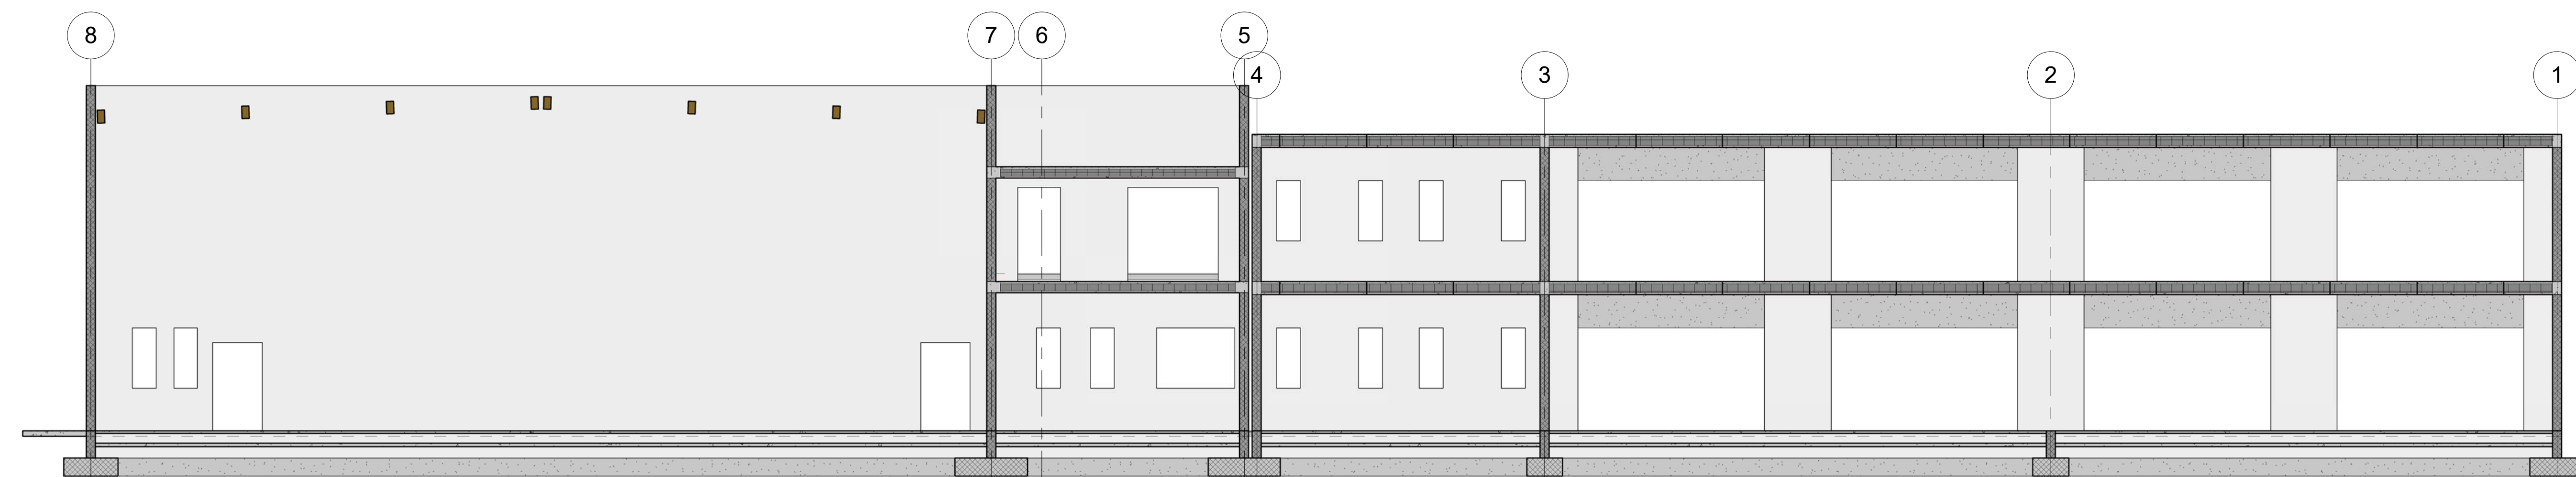


2 SEZIONE B-B
1 : 100

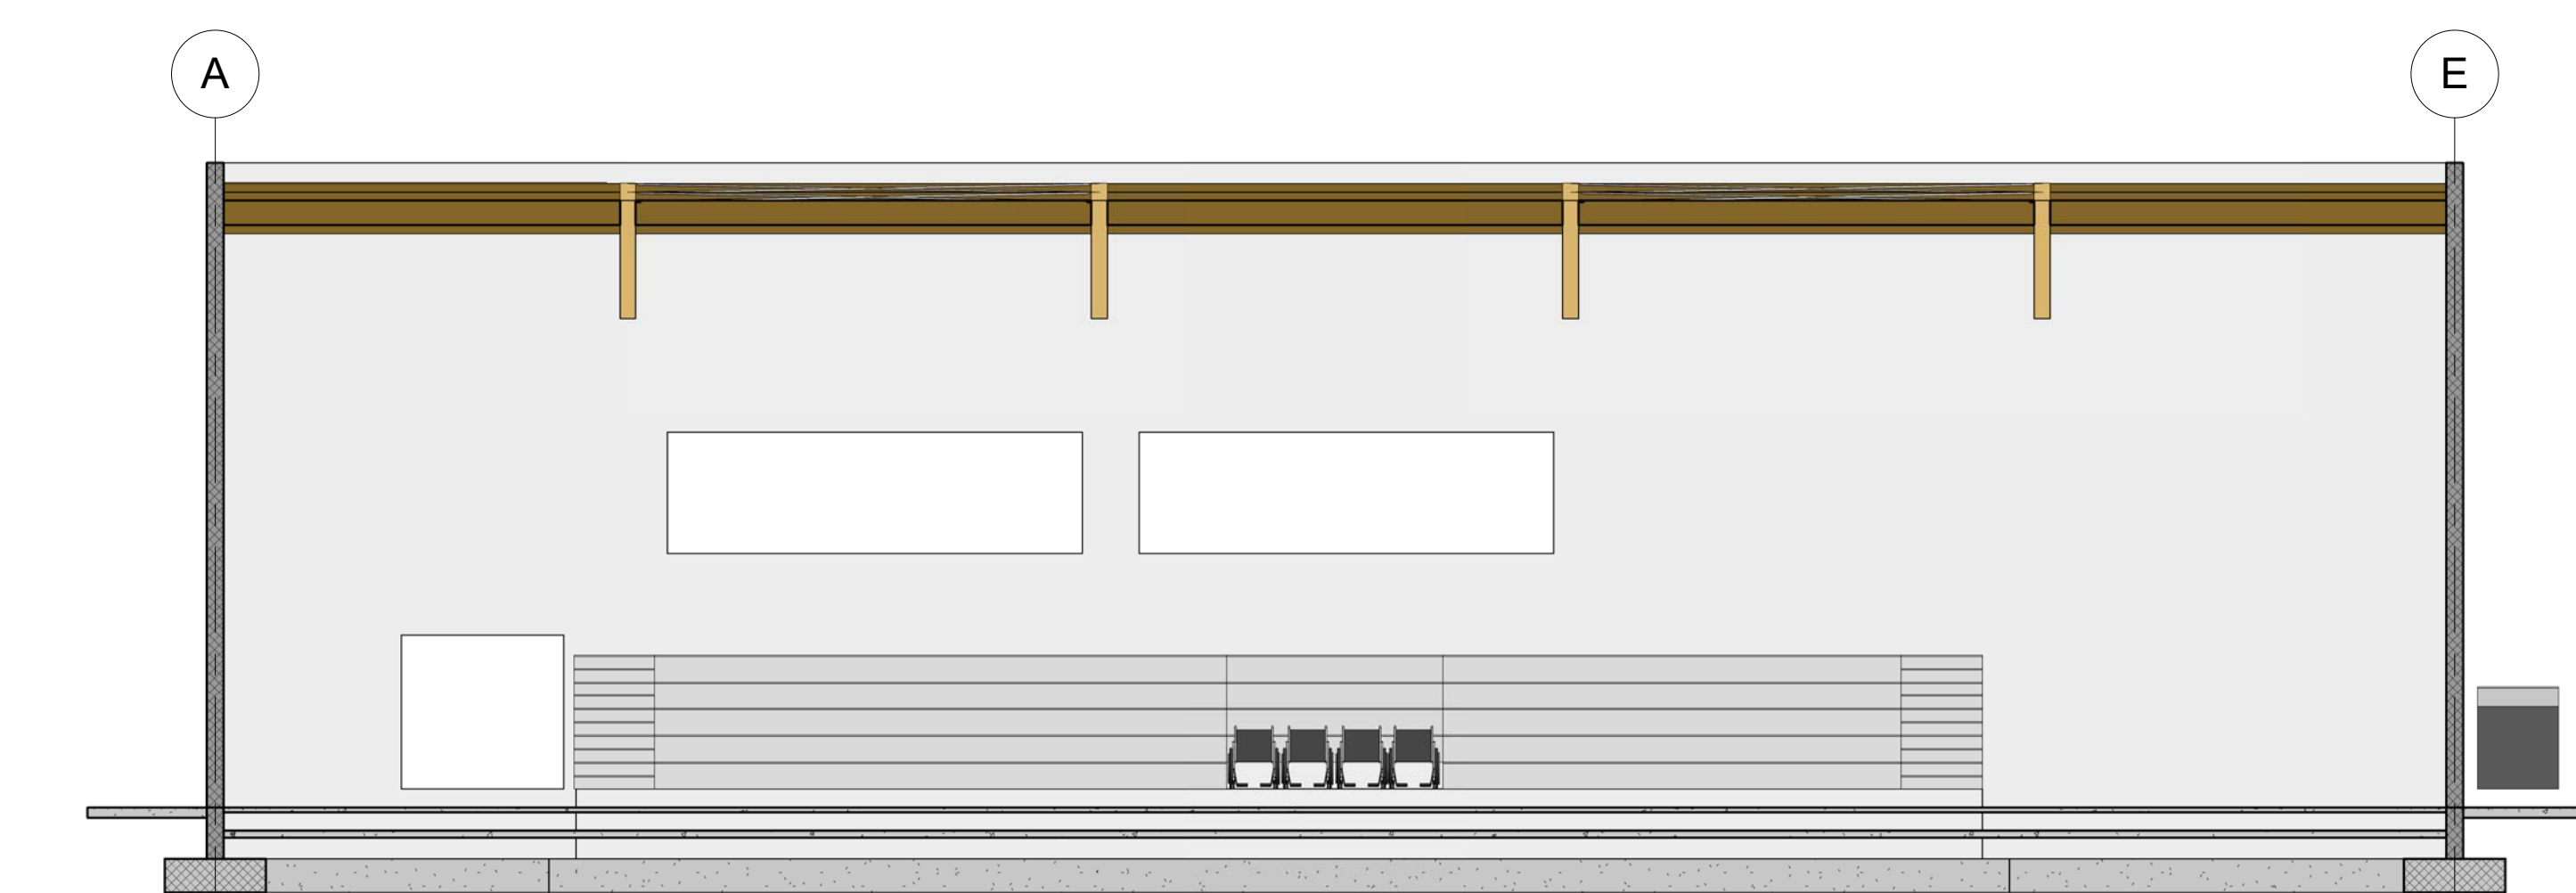

3 SEZIONE C-C
1 : 100

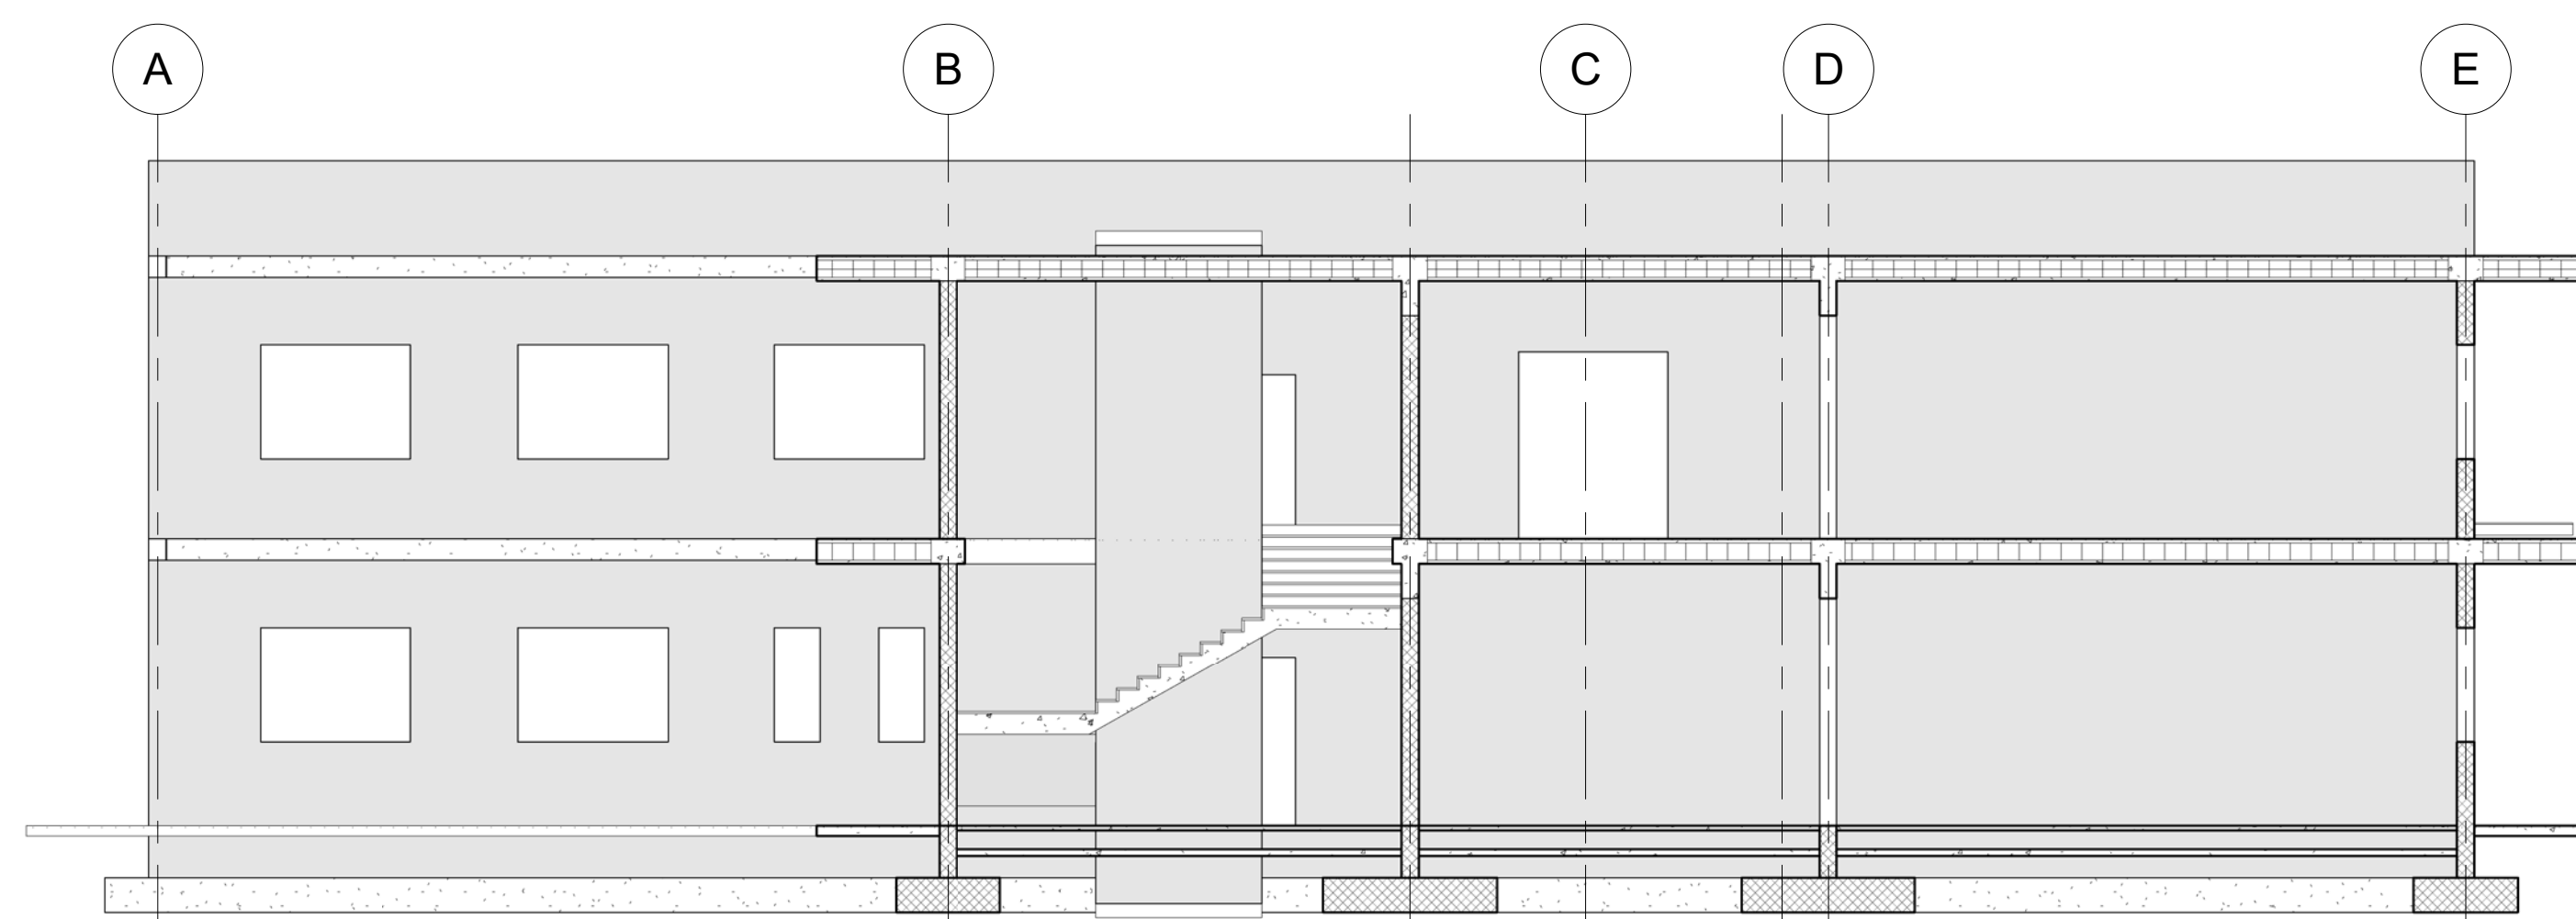

4 SEZIONE D-D
1 : 100

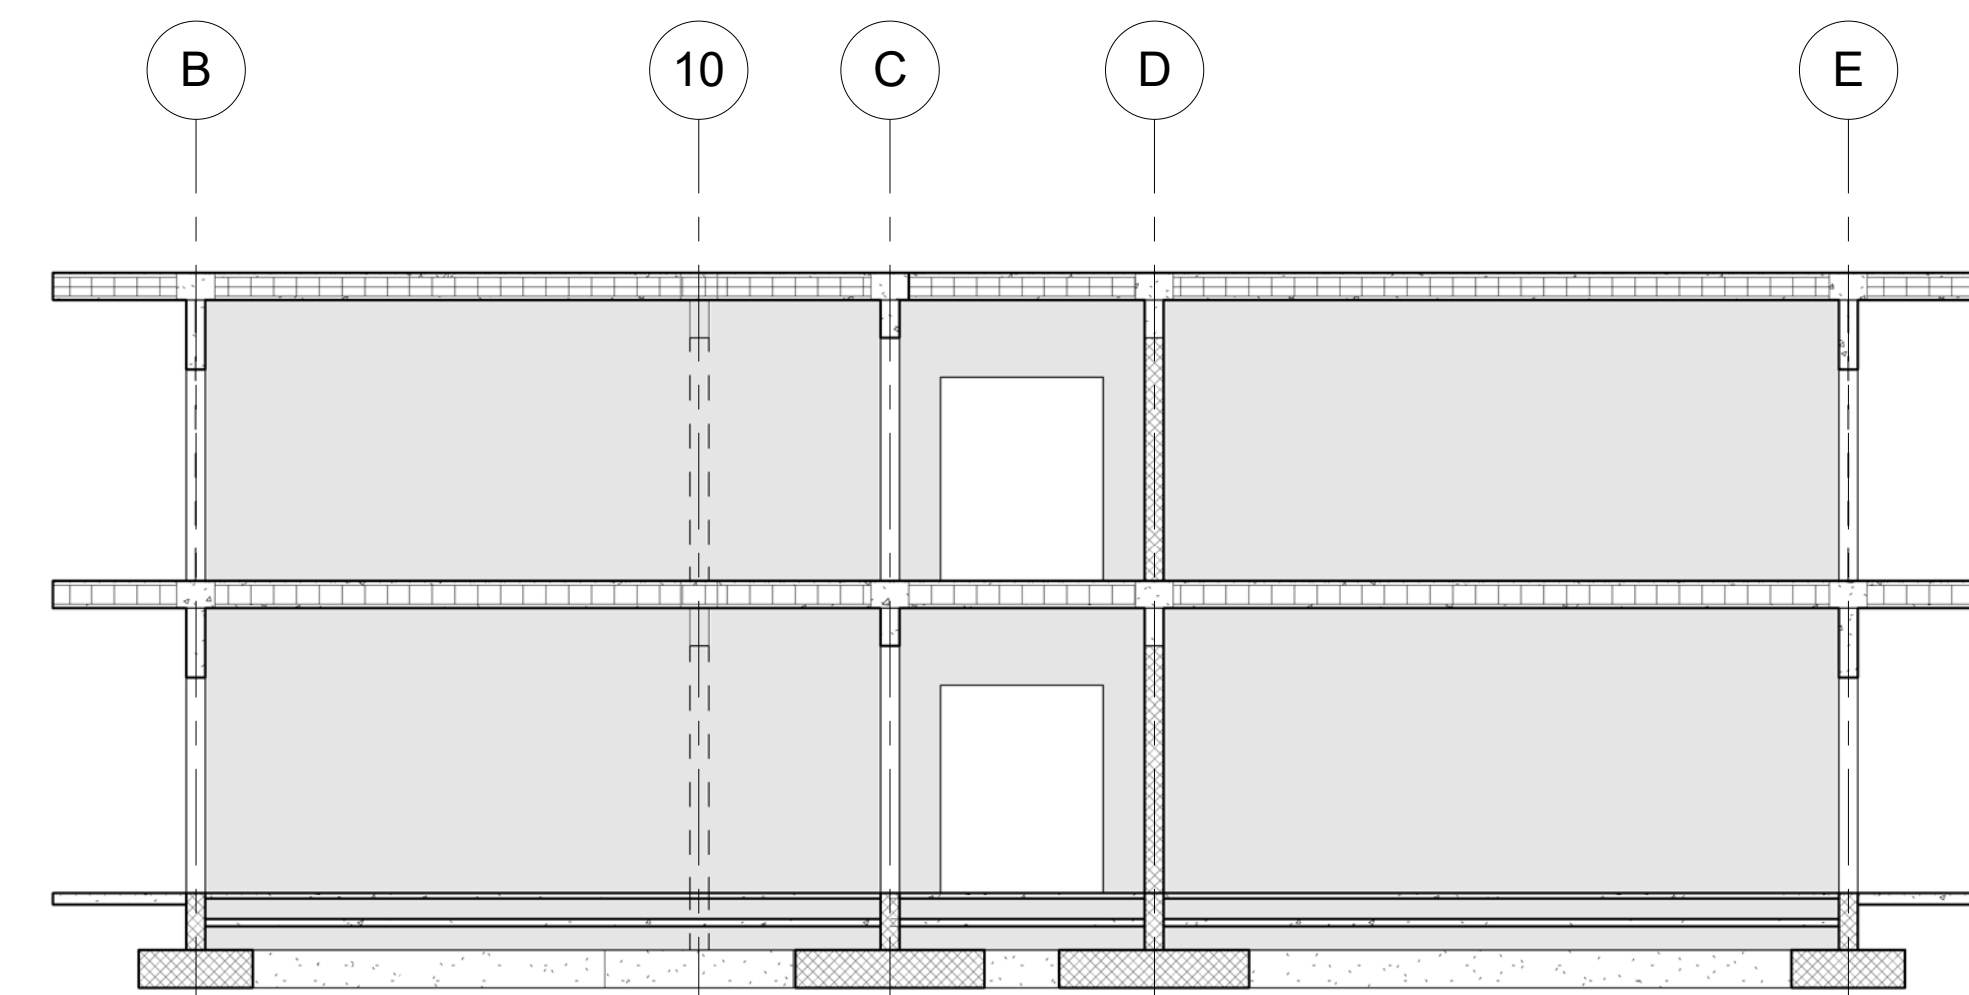

5 SEZIONE E-E
1 : 100

provincia
comune

Stato del progetto
Servizio di redazione del progetto definitivo,
AMPLIAMENTO E DEMOLIZIONE DELLA
SCUOLA SECONDARIA DI PRIMO GRADO
GALILEO GALILEI
Borgo Rugga, 19
31050 Ponzano TV

comune
Comune di Ponzano Veneto - Viale G.B. Cicogna

progettista
Progettista
collaboratori

tipo progetto
PROGETTO DEFINITIVO

tipo elaborato
SEZIONI STRUTTURALI

scala
1 : 100

calcolo
18_382

data n.
DS.00.06

bfA+
architettura design ingegneria

www.bfplus.it

via mont. paride arditi 25 - 31046 adro tv