

provincia

Provincia di Treviso

comune

Comune di Ponzano Veneto

titolo progetto

**Servizio di redazione del progetto definitivo,
AMPLIAMENTO E DEMOLIZIONE DELLA SCUOLA
SECONDARIA DI PRIMO GRADO GALILEO GALILEI - 1°
LOTTO FUNZIONALE -AMPLIAMENTO.**

committente

Comune di Ponzano Veneto

Via G.B. Cicogna

31050 Ponzano Veneto (TV)

progettista

bfA+

architettura design ingegneria

ing. Mauro Bellinzani

studio bfA+ architettura design ingegneria

via mons. P. Artico n. 25, 31046 Oderzo (TV)

fase progetto

PROGETTO DEFINITIVO

titolo elaborato

layout cantiere

Tavola

10.PSIC.ALL 4

revisione

A

Servizio di redazione del progetto definitivo, AMPLIAMENTO E DEMOLIZIONE DELLA SCUOLA SECONDARIA DI PRIMO GRADO GALILEO GALILEI - 1° LOTTO FUNZIONALE -AMPLIAMENTO.

VERIFICA DOCUMENTO

titolo progetto/job title

Servizio di redazione del progetto definitivo, AMPLIAMENTO E DEMOLIZIONE DELLA SCUOLA SECONDARIA DI PRIMO GRADO GALILEO GALILEI - 1° LOTTO FUNZIONALE -AMPLIAMENTO.

titolo elaborato/document title

layout **cantiere**

codice elaborato/document code

18_382_PSIC.ALL 4

file reference


10.PSIC.ALL 4_layout cantiere.doc

revisione/revision

A	2019/05/03	emissione	CO	MB	MB	MB	10.PSIC.ALL 4_layout cantiere.doc
rev.	data	modifica	richiesto	redatto	verificato	validato	file
rev.	date	modification	asked	prepared	checked	approved	file

bfA+ considers this document privileged, confidential and of great economical value.

Any dissemination, copy, re-transmission, divulgation to third party or to competitors all over the world or other use of it in full/partially is prohibited without prior consent of bfA+.

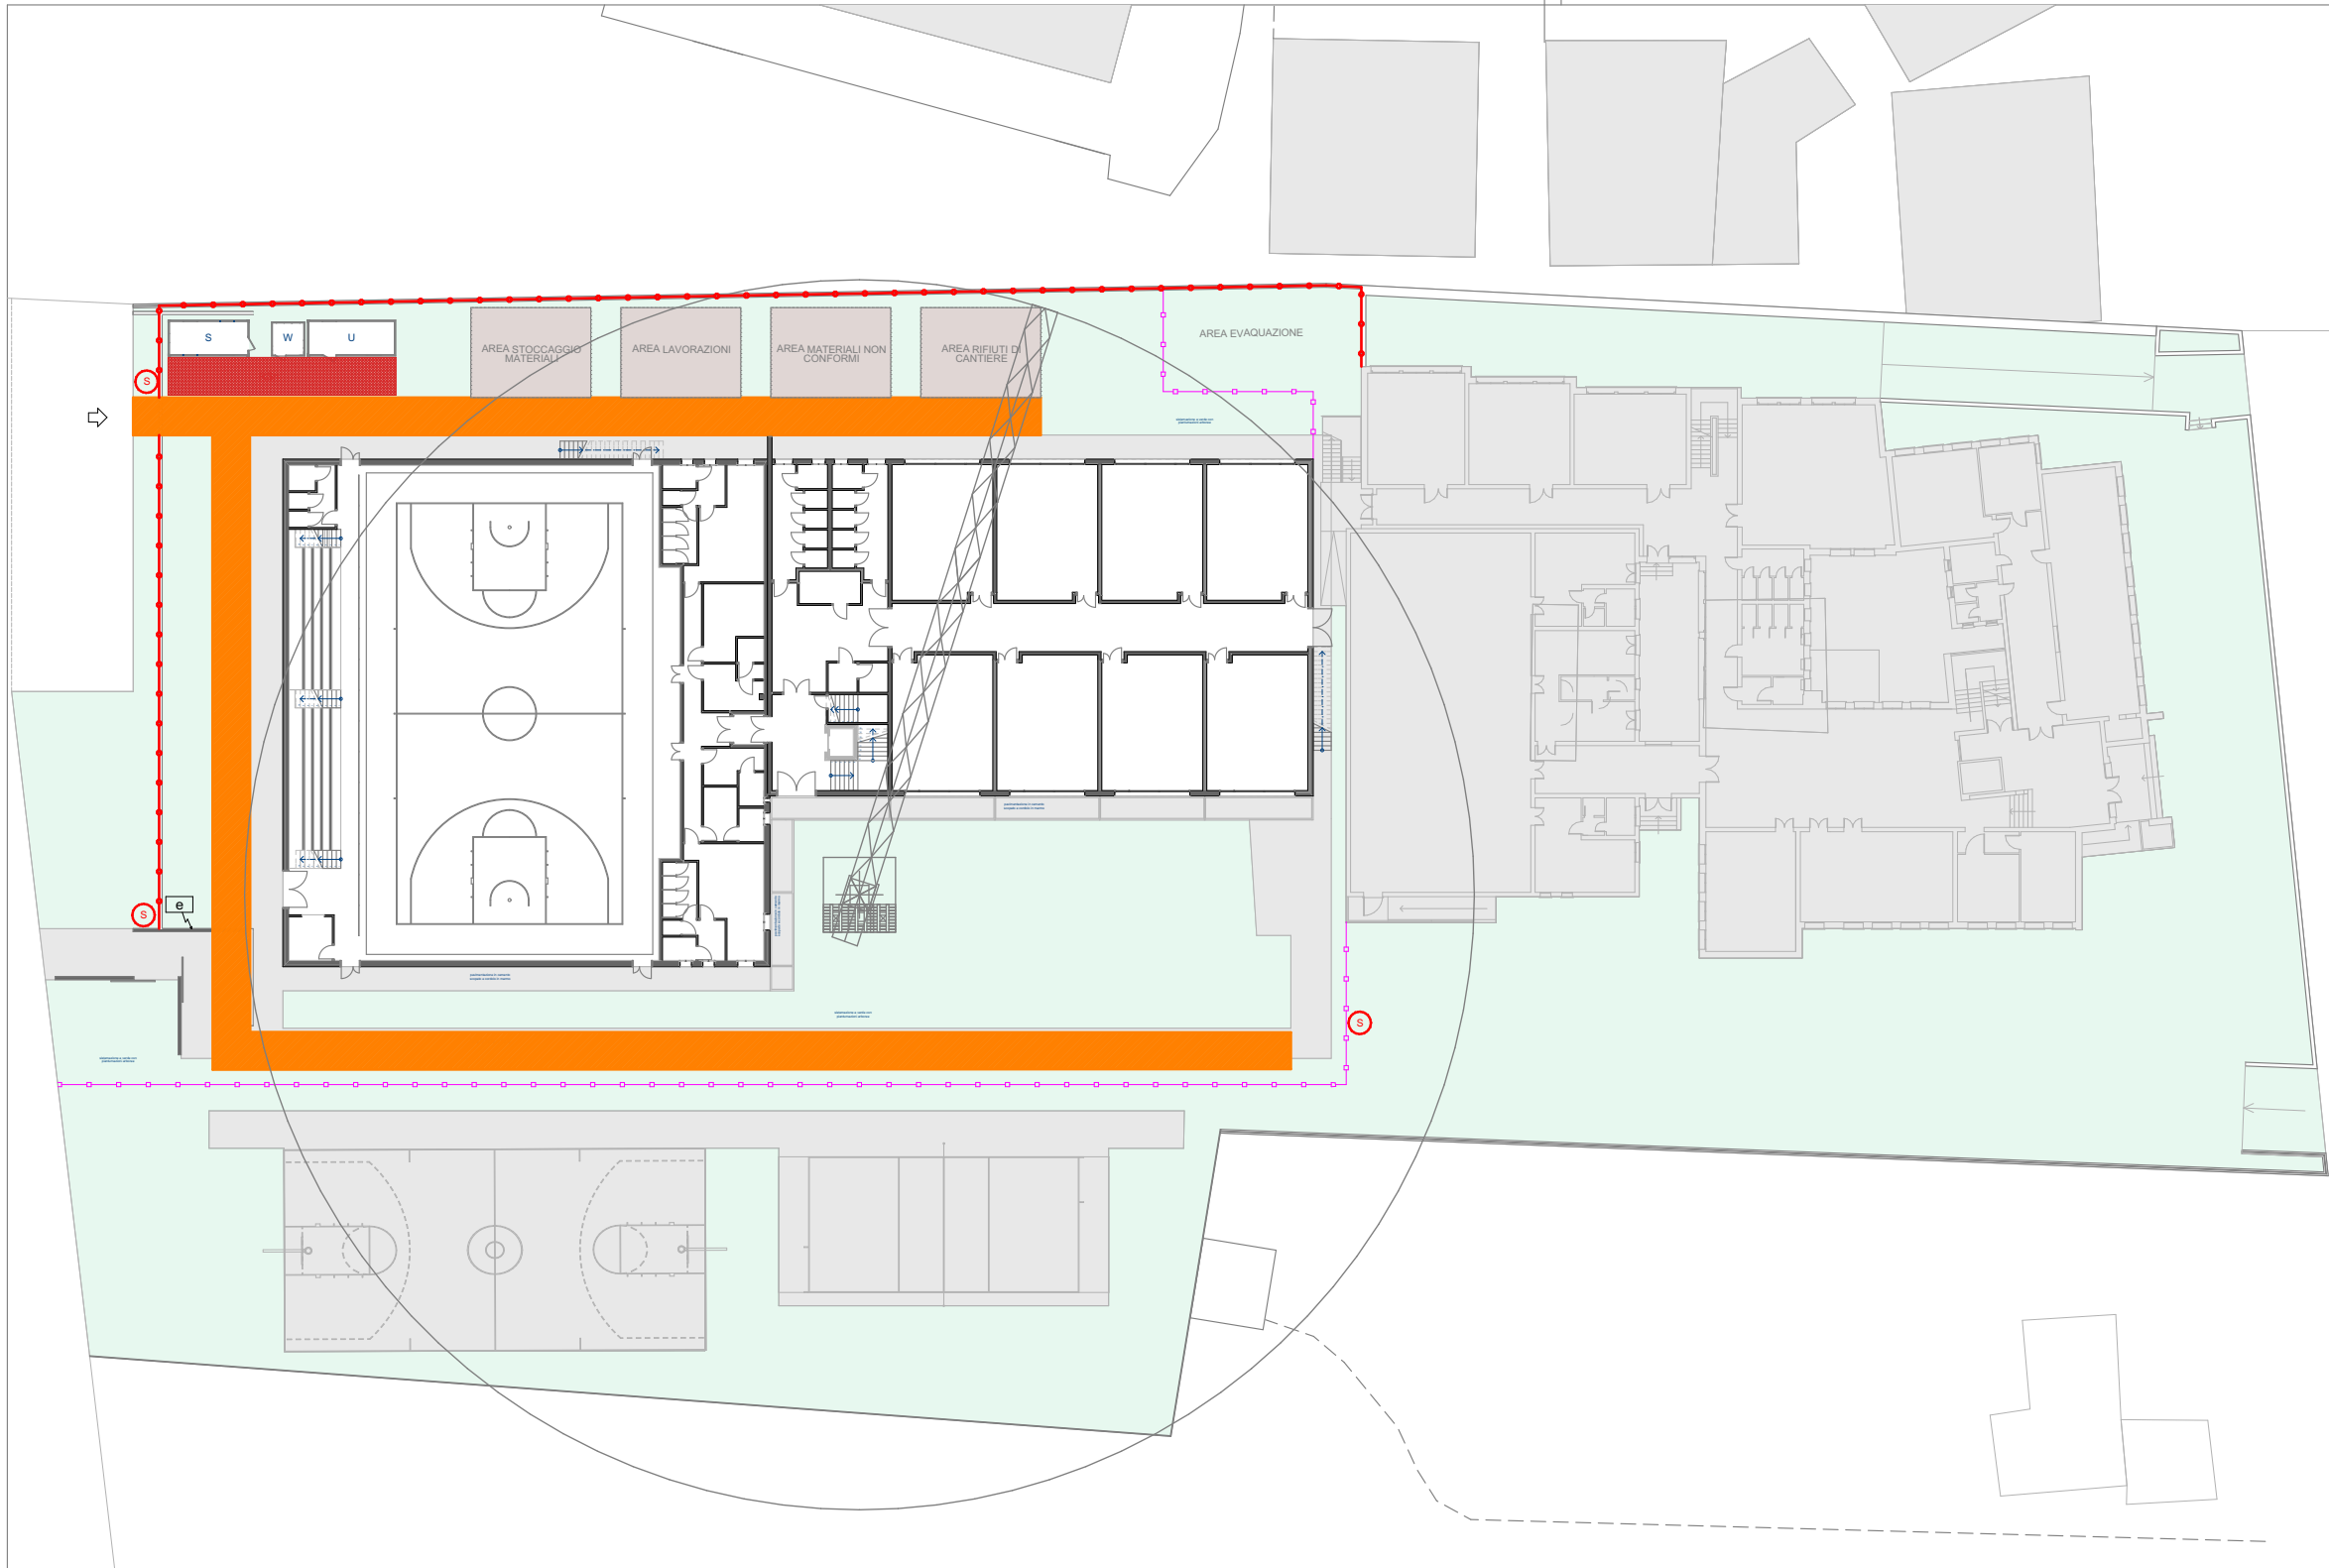

Planimetria generale
scala 1:500

LEGENDA

- Recinzione fissa stato di fatto
- Recinzione mobile di cantiere
- Accessi carrai di cantiere
- Quadro elettrico di cantiere
- Segnaletica di cantiere
- Ufficio di cantiere
- Spogliatoio operai
- Bagno di cantiere
- Posto di ritrovo sicuro
- Passaggio carrabile di cantiere
- Individuazione aree funzionali al cantiere

rev.	data	modifica	richiesto	redatto	verificato	validato
A	AAAA/MM/GG	XXXXXXXXXXXXXXXXXXXX	XX	XX	XX	XX

provincia
Provincia di Treviso
comune
Comune di Ponzano Veneto

titolo progetto
**Servizio di redazione del progetto definitivo, AMPLIAMENTO
E DEMOLIZIONE DELLA SCUOLA SECONDARIA DI PRIMO
GRADO GALILEO GALILEI**
Borgo Ruga, 19
31050 Ponzano TV
1° LOTTO FUNZIONALE-AMPLIAMENTO

committente

Comune di Ponzano Veneto
Via G.B. Cicogna
31050 Ponzano Veneto TV

progettisti
Ing. Mauro Bellinzani
studio bfA+ architettura design ingegneria
via Mons. Paride Artico, 25
31046 Oderzo (TV)

collaboratori

consulenti

fase progetto
PROGETTO DEFINITIVO

tipo elaborato
RELAZIONI

titolo elaborato
LAYOUT CANTIERE

scala
1:10

codice
18_382

tavola n. **10.PSCI.ALL 4** rev. **A**

bfA+
architettura design ingegneria

www.bfaplustv.it
info@bfaplustv.it

via mons. paride artico 25 - 31046 oderzo tv
t. +39 0422 207075 - f. +39 1782745792