

progetto / project

VARIANTE PIANO DI LOTTIZZAZIONE AURA

CONVENZIONATO IN DATA 25/05/2010 Rep. 99673

E PREVISIONE DI OPERE DI URBANIZZAZIONE EXTRA AMBITO

oggetto / subject

PERMESSO DI COSTRUIRE

committente / client

AURA S.R.L.
P. IVA 03882190261

AMADIO DUILIO
c.f. MDADLU25E17A360W

AMADIO LUIGI
c.f. MDALGU57S06G875E

AMADIO NADIA
c.f. MDANDA64P49L407W

GOBBO ENZO
c.f. GBBNZE47E18A360L

ZANATTA EDDA
c.f. ZNTDDE50C65G875Q

BENETTON ADRIANO
c.f. BNTDRN39M05G875N

BENETTON DORIANA
c.f. BNTDRN63C48L407E

BENETTON ANTONELLA
c.f. BNTNNL64T41L407P

LAPAINO DIEGO
c.f. LPNDGI54H10L407I

RIGONI SILVANA
c.f. RGNSVN54A62A465C

progettista / architect

ARCH. PAOLA REBELLATO
C.F. RBLPLA57H64G408O



consulenti / consultants

descrizione / drawing title

STATO DI PROGETTO
PLANIMETRIA RETI TECNOLOGICHE

scala / scale

1:250

prima emissione / first issue

04/07/2016

copia per / copy for

COMUNE

disegnato da / drawn by

SS

verificato da / checked by

PR

tavola n. / drawing no.

TAVOLA

004A

indice / revision index

Questo disegno è di proprietà di Reis Architettura e non può essere utilizzato o riprodotto da altri senza autorizzazione scritta.

Tutti i diritti riservati.

This is a proprietary drawing belonging to Reis Architettura and cannot be reproduced or utilized by others without written authorization. All rights are reserved.



ARCHITETTURA

VICOLO BRESSA 3/2,
31044 MONTEBELLUNA (TV), ITALY
TEL/FAX +39 0423 602835
WWW.REISARCHITETTURA.IT
INFO@REISARCHITETTURA.IT

progetto / project

VARIANTE PIANO DI LOTTIZZAZIONE AURA
CONVENZIONATO IN DATA 25/05/2010 Rep. 99673
E PREVISIONE DI OPERE DI URBANIZZAZIONE EXTRA AMBITO

oggetto / subject

PERMESSO DI COSTRUIRE

committente / client

AURA S.R.L.
P. IVA 03882190261

progettista / architect

ARCH. PAOLA REBELLATO
C.F. RBLPLAS7H64G4080

AMADIO DUILIO
c.f. MIDADLI25E17A369W

AMADIO LUIGI
c.f. MIDALGUS750SG875E

AMADIO NADIA
c.f. MIDANDA64P49L407W

GOBBO ENZO
c.f. GGBNZE47E18A360L

ZANATTA EDDA
c.f. ZNTDDE50C65G875Q

BENETTON ADRIANO
c.f. BNTDRN39M05G875N

BENETTON DORIANA
c.f. BNTDRN63C48L407E

BENETTON ANTONELLA
c.f. BNTNNL64T41L407P

LAPAINE DIEGO
c.f. LPNDGISA4H10L407I

RIGONI SILVANA
c.f. RGN5NV54A62A465C

indice / revision index

Questo disegno è di proprietà di Reis Architettura e non può essere utilizzato o riprodotto da altri senza autorizzazione scritta.
Tutti i diritti riservati.
This is a proprietary drawing belonging to Reis Architettura and cannot be reproduced or utilized by others without written authorization. All rights are reserved.

ARCHITETTURA

VICOLO BRESCIA 3/2
31044 MONTEBELUNA (TV), ITALY
TEL/FAX: +39 0423 672833
WWW.REISARCHITETTURA.IT
INFO@REISARCHITETTURA.IT

consulenti / consultants

descrizione / drawing title

STATO DI PROGETTO
PLANIMETRIA RETI TECNOLOGICHE

scala / scale

1:250

prima emissione / first issue

04/07/2016

copia per / copy for

COMUNE

disegnato da / drawn by

SS

verificato da / checked by


PR

tavola n. / drawing no.

TAVOLA

004A

VIA MONTELLO

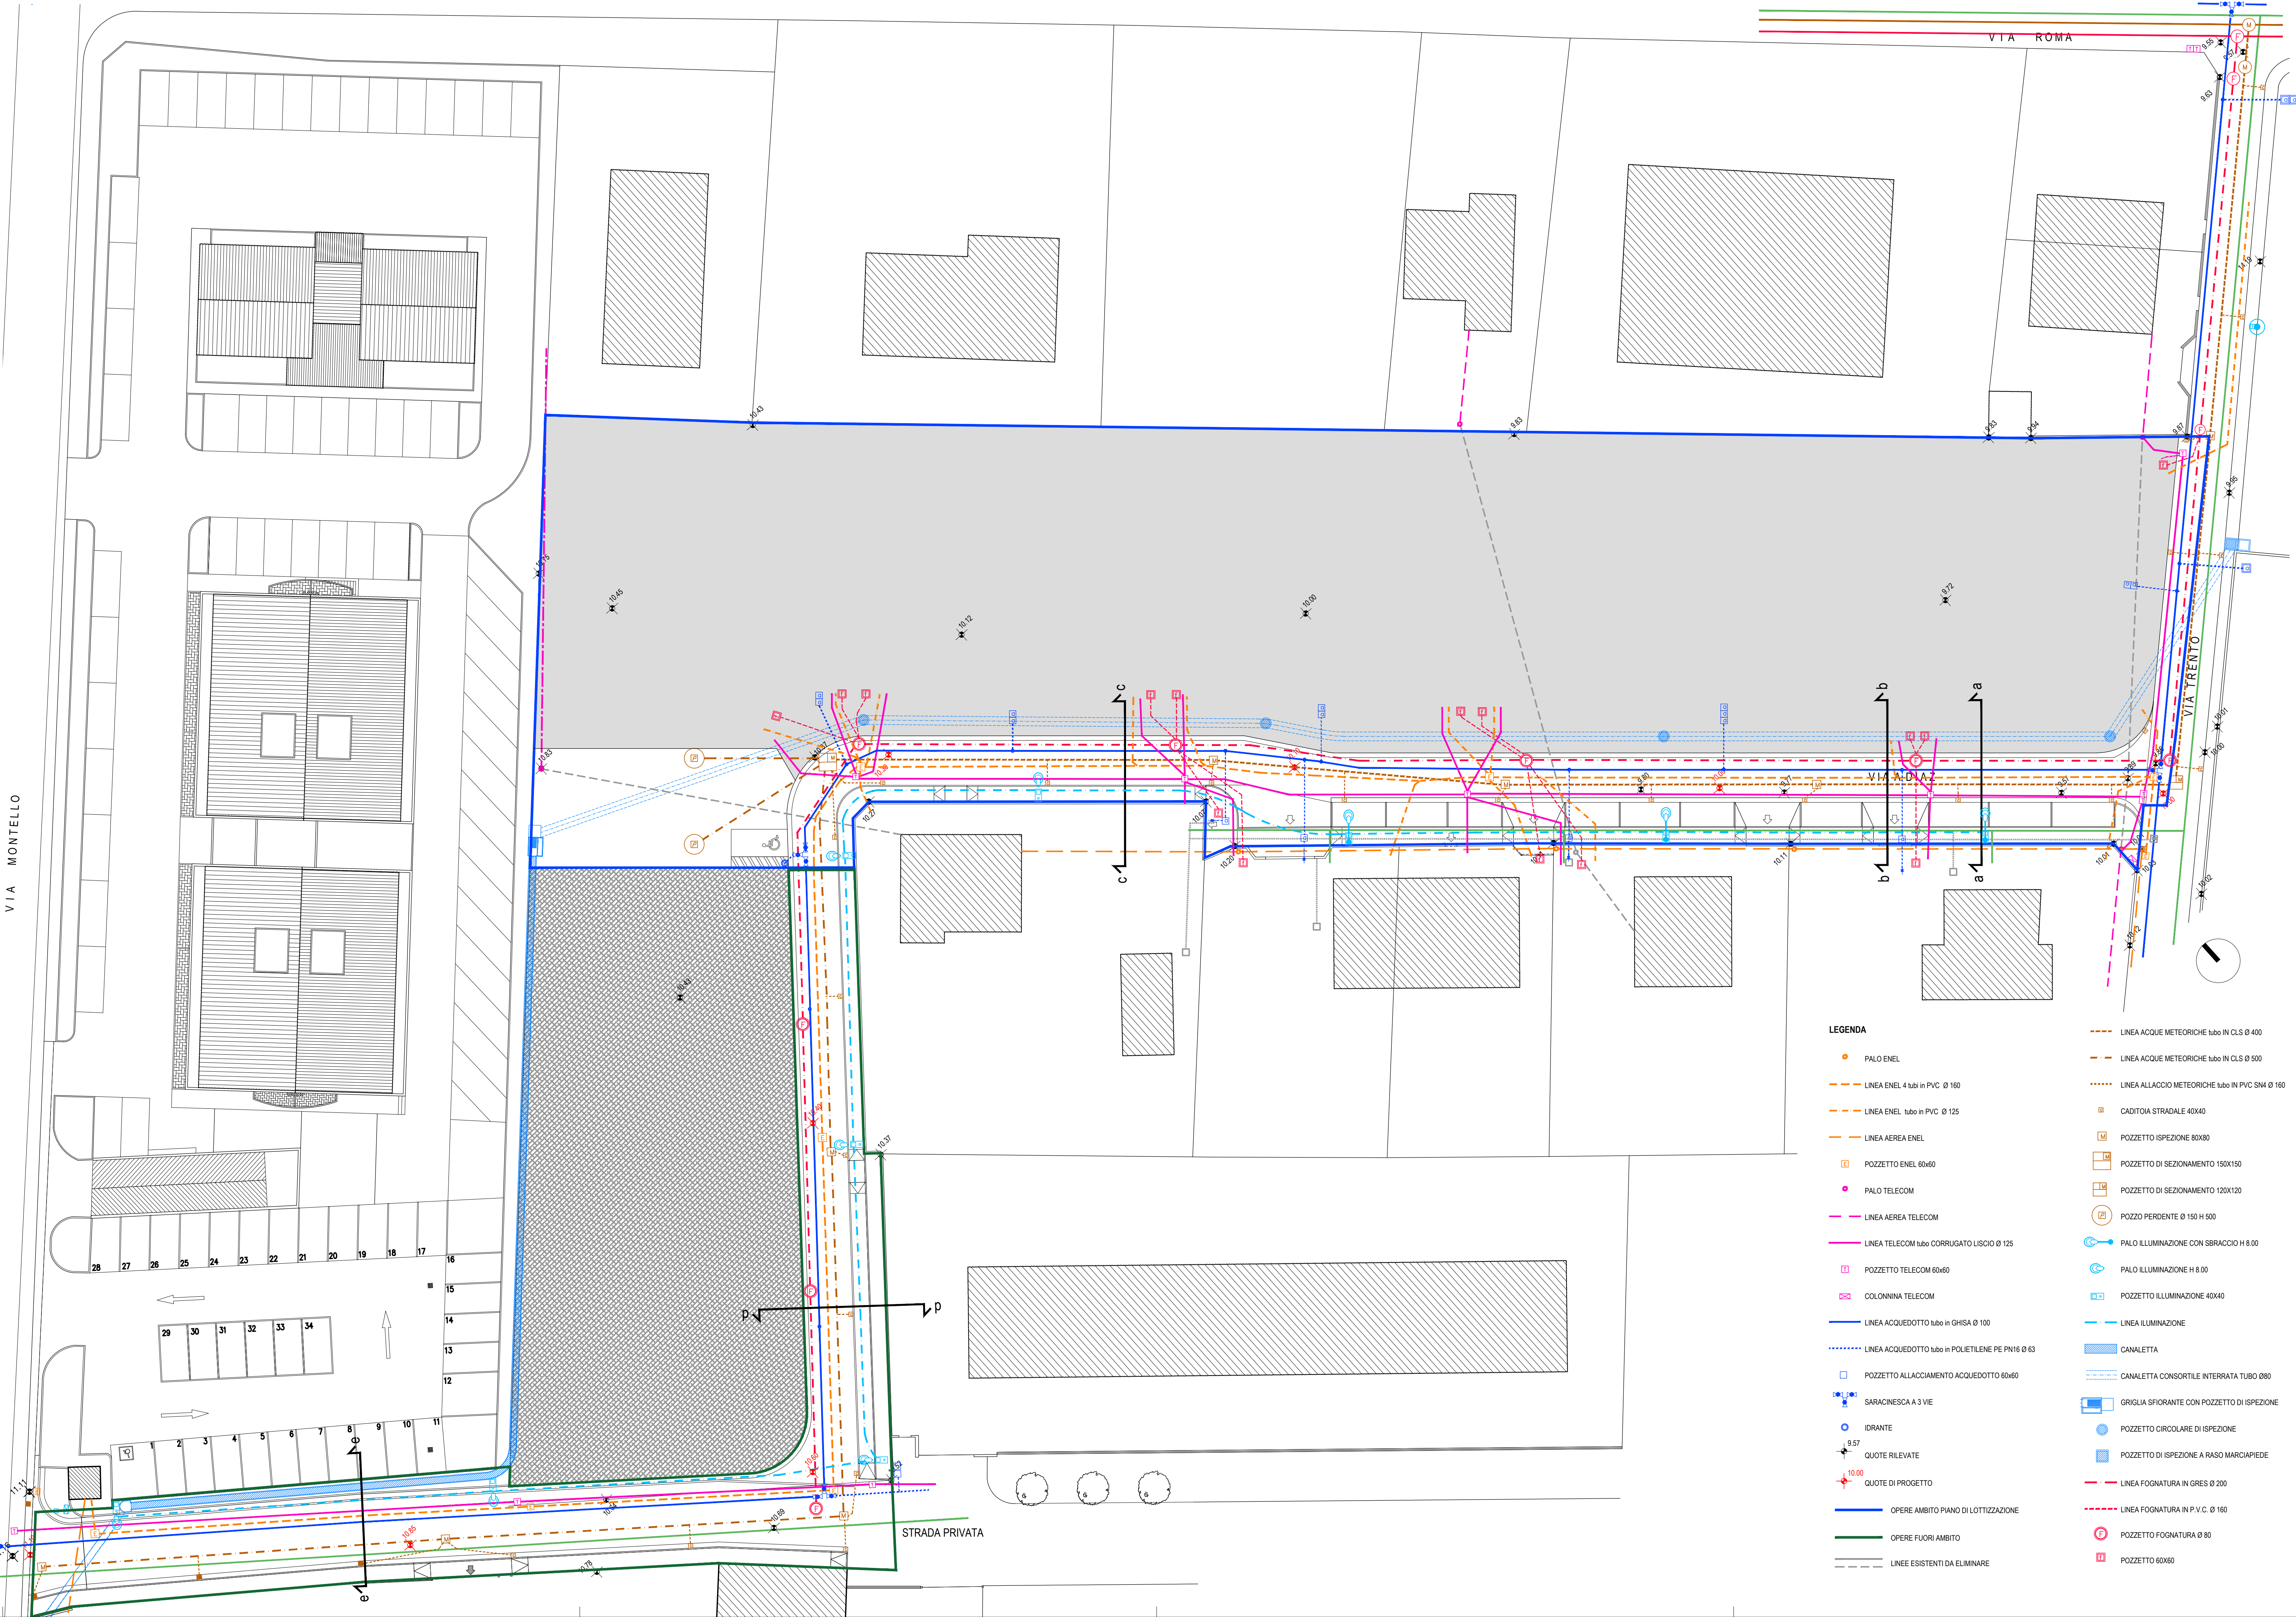

LEGENDA

- PALO ENEL
- LINEA ENEL 4 tubi in PVC Ø 160
- LINEA ENEL tubo in PVC Ø 125
- LINEA AEREA ENEL
- POZZETTO ENEL 60x60
- PALO TELECOM
- LINEA AEREA TELECOM
- LINEA TELECOM tubo CORRUGATO LISCO Ø 125
- POZZETTO TELECOM 60x60
- COLONNINA TELECOM
- LINEA ACQUEDOTTO tubo in GHISA Ø 100
- LINEA ACQUEDOTTO tubo in POLIETILENE PE PN16 Ø 63
- POZZETTO ALLACCIAMENTO ACQUEDOTTO 60x60
- SARACINESCA A 3 VIE
- IDRANTE
- 9.57 QUOTE RILEVATE
- 10.00 QUOTE DI PROGETTO
- OPERE AMBITO PIANO DI LOTTIZZAZIONE
- OPERE FUORI AMBITO
- LINEE ESISTENTI DA ELIMINARE
- LINEA ACQUE METEORICHE tubo IN CLS Ø 400
- LINEA ACQUE METEORICHE tubo IN CLS Ø 500
- LINEA ALLACCIO METEORICHE tubo IN PVC SM4 Ø 160
- CADITOIA STRADALE 40X40
- POZZETTO ISPEZIONE 80X80
- POZZETTO DI SEZIONAMENTO 150X150
- POZZETTO DI SEZIONAMENTO 120X120
- POZZO PERDENTE Ø 150 H 500
- PALO ILLUMINAZIONE CON SBRACCIO H 8.00
- PALO ILLUMINAZIONE H 8.00
- POZZETTO ILLUMINAZIONE 40X40
- LINEA ILLUMINAZIONE
- CANALETTA
- CANALETTA CONSORTILE INTERRATA TUBO Ø80
- GRIGLIA SFIORANTE CON POZZETTO DI ISPEZIONE
- POZZETTO CIRCOLARE DI ISPEZIONE
- POZZETTO DI ISPEZIONE A RASO MARCIAPIEDE
- LINEA FOGNATURA IN GRES Ø 200
- LINEA FOGNATURA IN P.V.C. Ø 160
- POZZETTO FOGNATURA Ø 80
- POZZETTO 60X60