


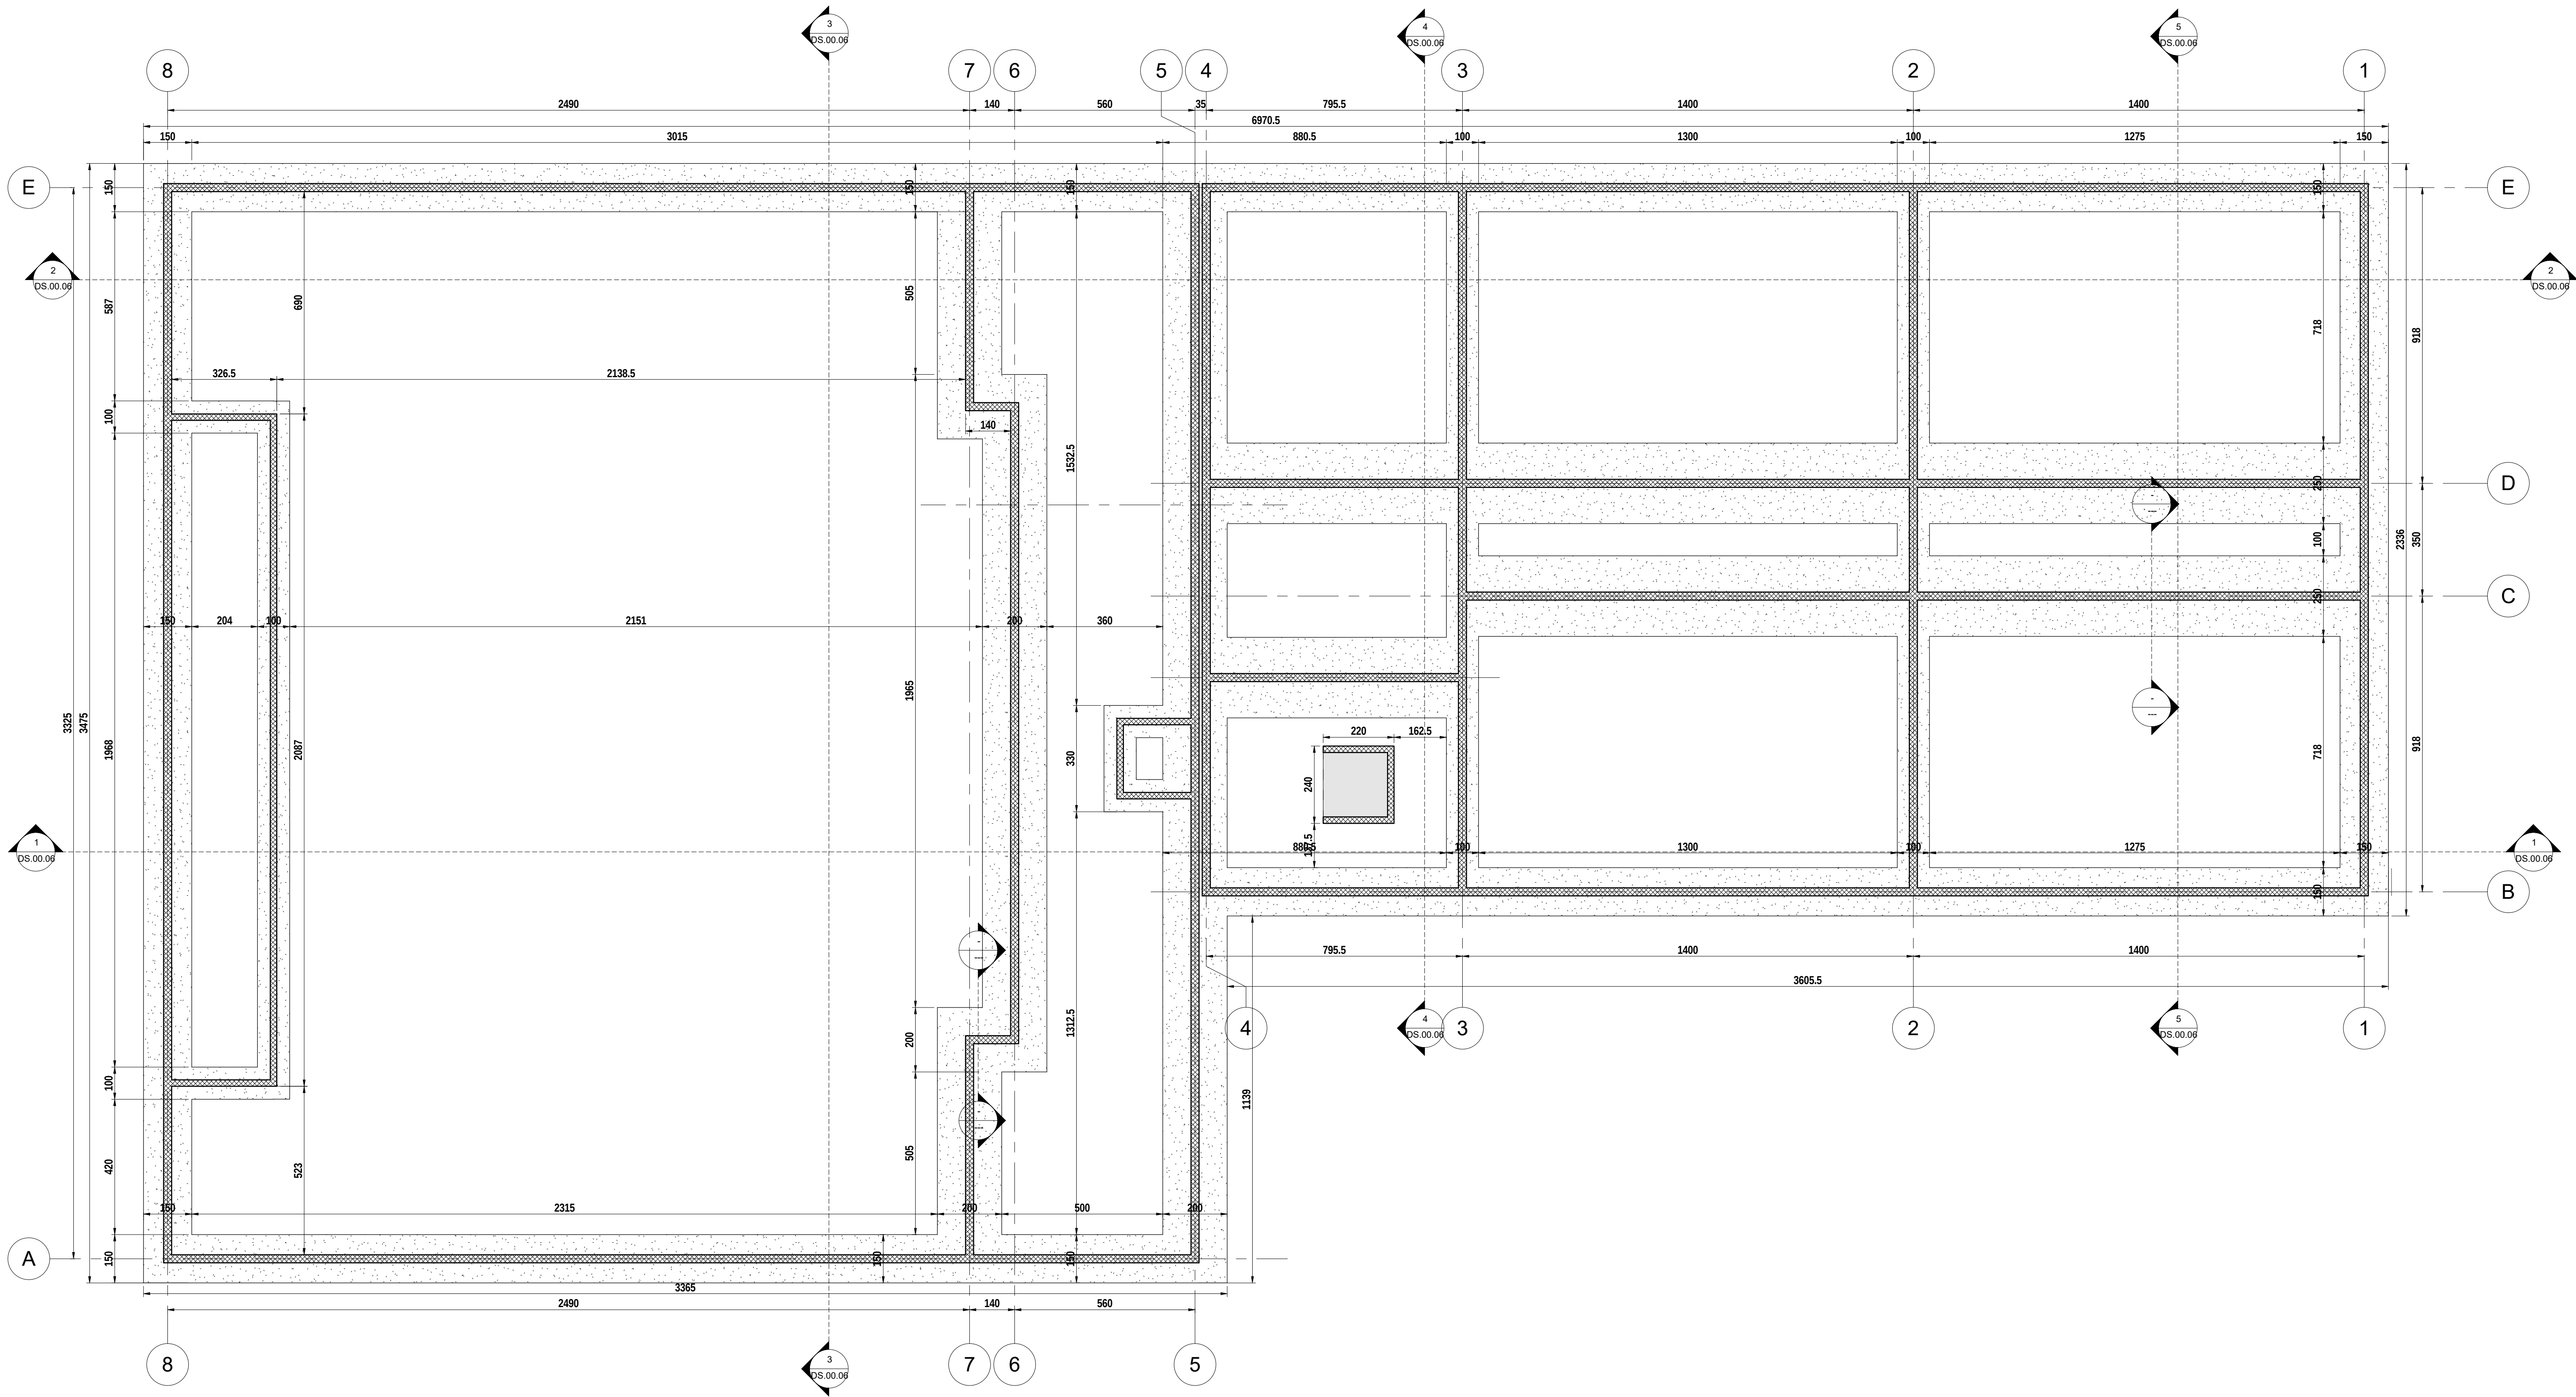

provincia

comune

titolo del progetto
Servizio di redazione del progetto definitivo,
AMPLIAMENTO E DEMOLIZIONE DELLA
SCUOLA SECONDARIA DI PRIMO GRADO
GALILEO GALILEI
Borgo Ruga, 19
31050 Ponzano TV

committente
Comune di Ponzano Veneto - Viale G.B. Cicogna

progettisti
Progettista
collaboratori

fase progetto
PROGETTO DEFINITIVO

tipo elaborato

titolo elaborato
PIANTA TRAVI DI FONDAZIONE

scala
1 : 100

codice
18_382

tavola n.
DS.00.01

rev.


bfA+
architettura design ingegneria

www.bfagius.it

via mont. parte articolo 25 - 31046 Oderzo tv

rev. data modifica

richiesto redatto verificato validato

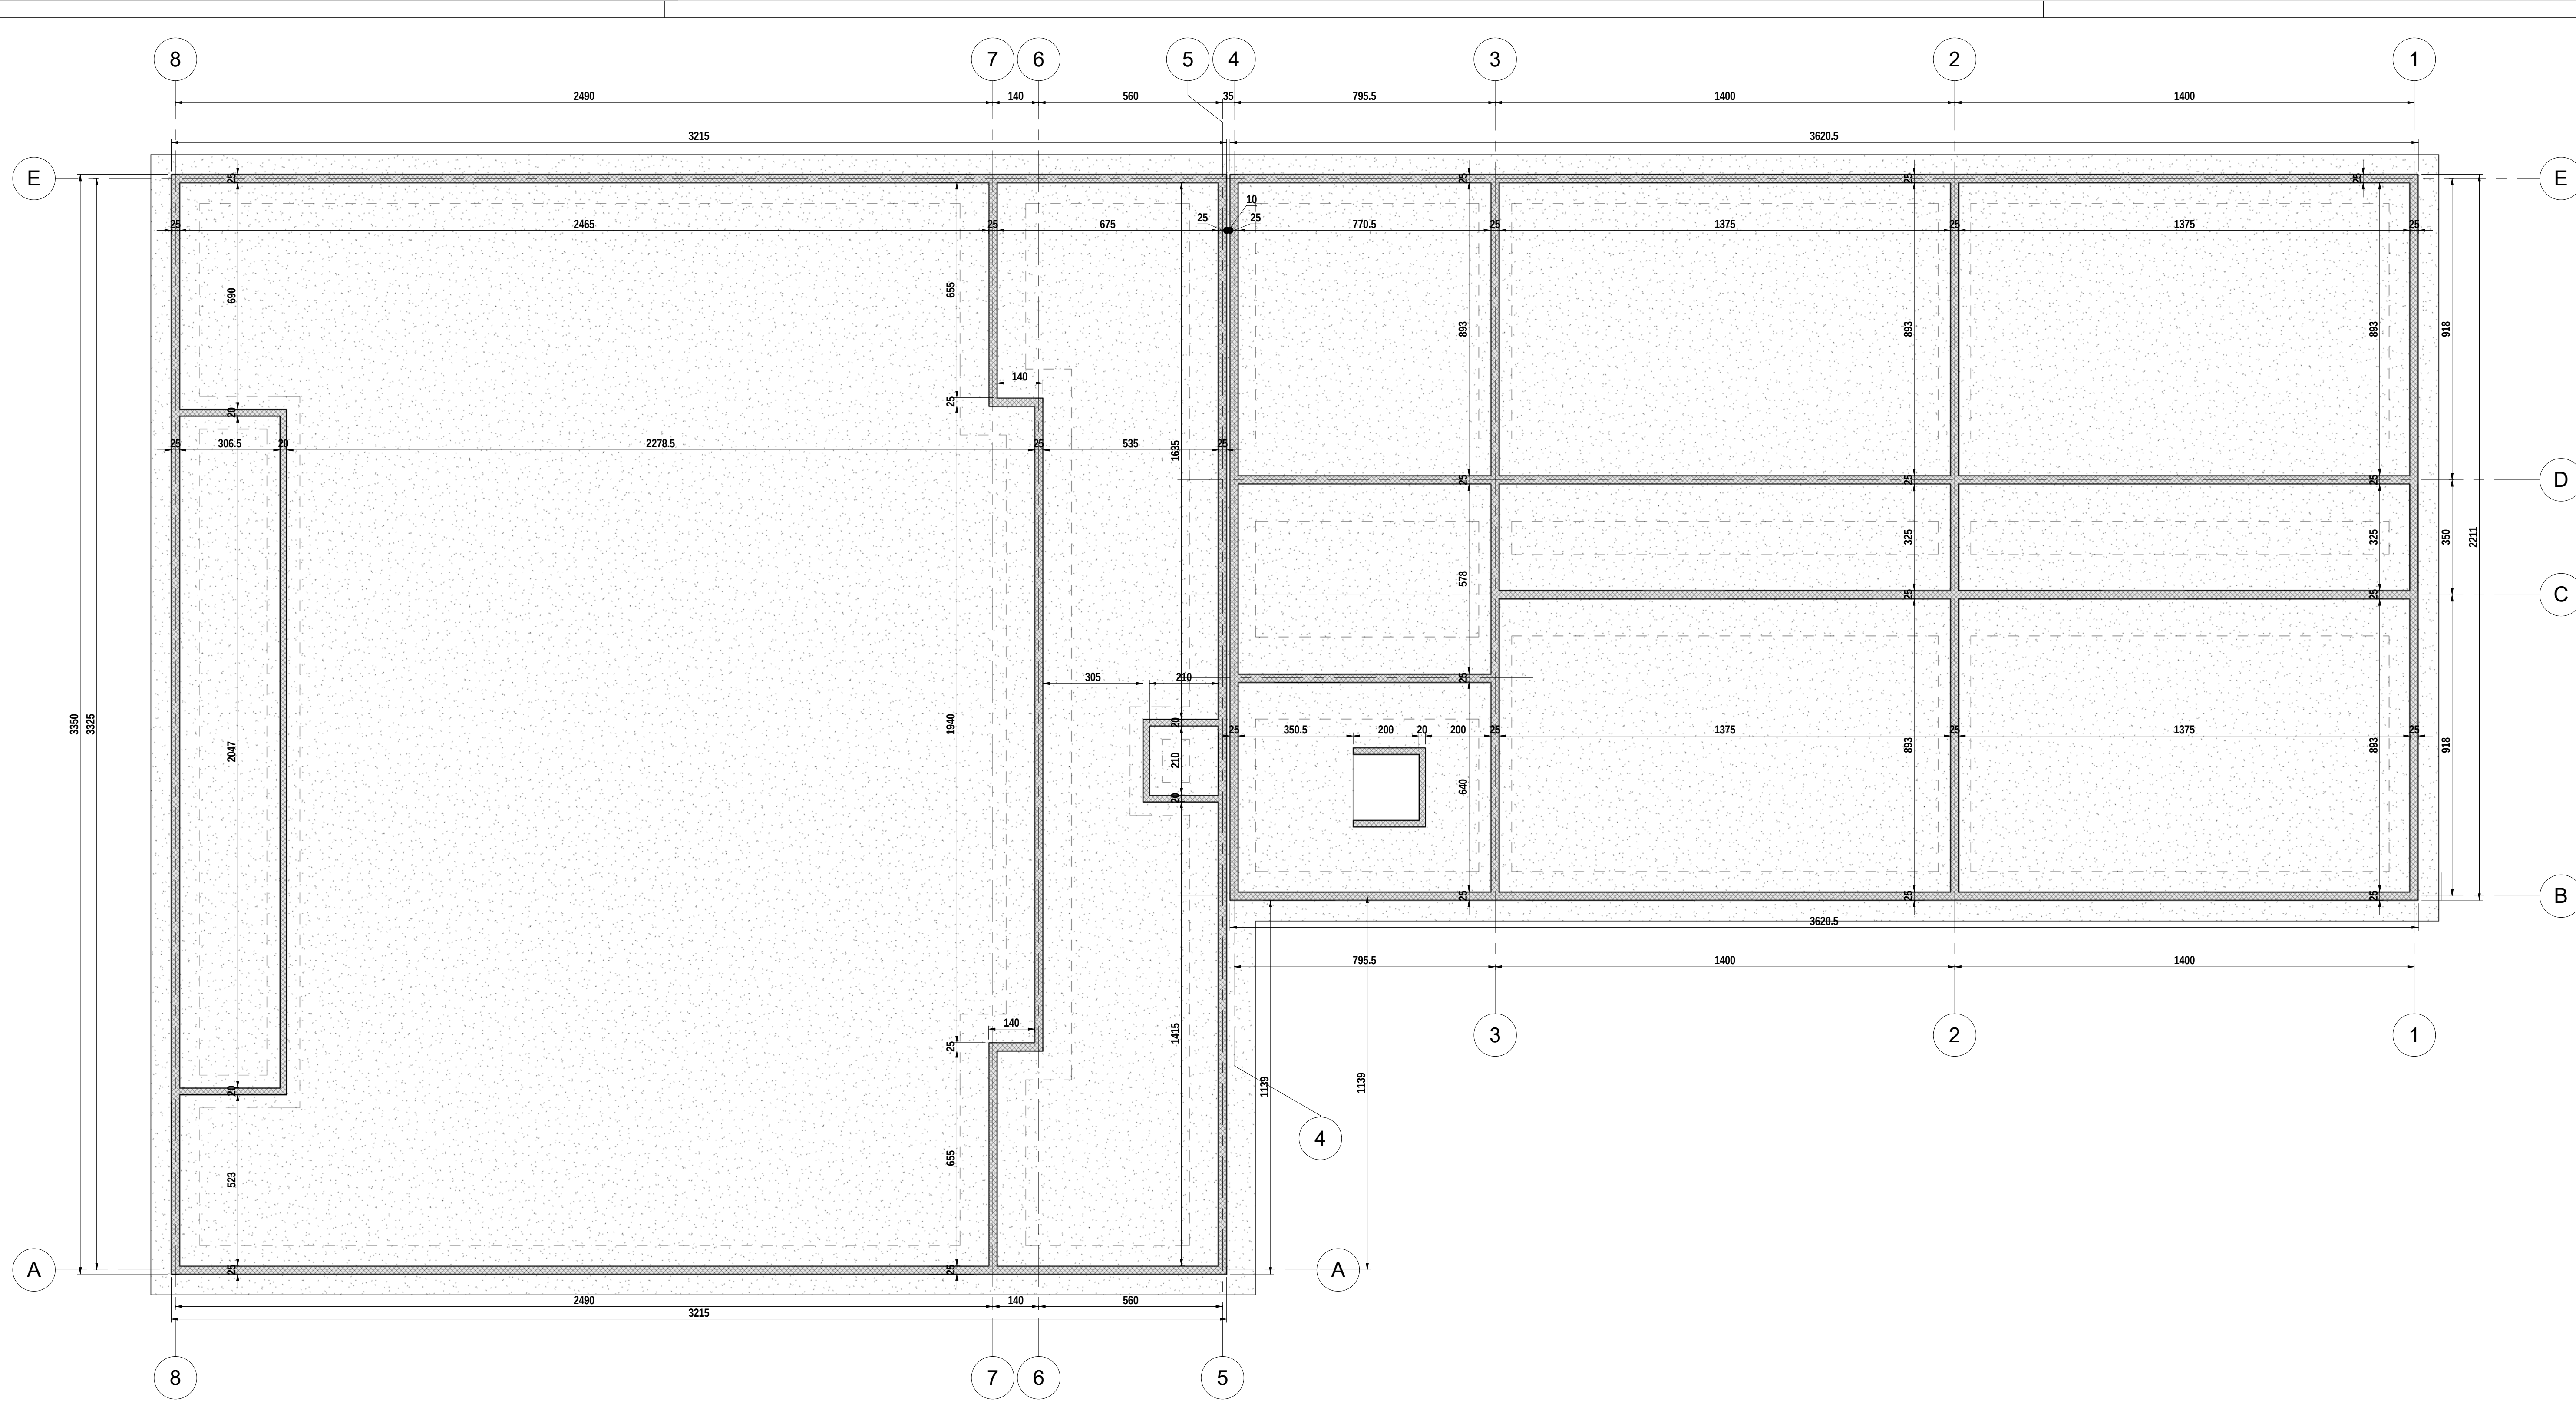


provincia
comune
titolo del progetto
Servizio di redazione del progetto definitivo,
AMPLIAMENTO E DEMOLIZIONE DELLA
SCUOLA SECONDARIA DI PRIMO GRADO
GALILEO GALILEI
Borgo Rupe, 19
31050 Ponzano TV
convenzionato
Comune di Ponzano Veneto - Viale G.B. Cicogna

progettisti
ing. Mauro Bellinzani
collaboratori

fase progetto
PROGETTO DEFINITIVO
tipo elaborato
PIANTA ZOCCOLO DI FONDAZIONE
scala
1 : 100
codice
18_382
tabella n.
DS.00.02

bfA+
architettura design ingegneria
www.bfaplus.it

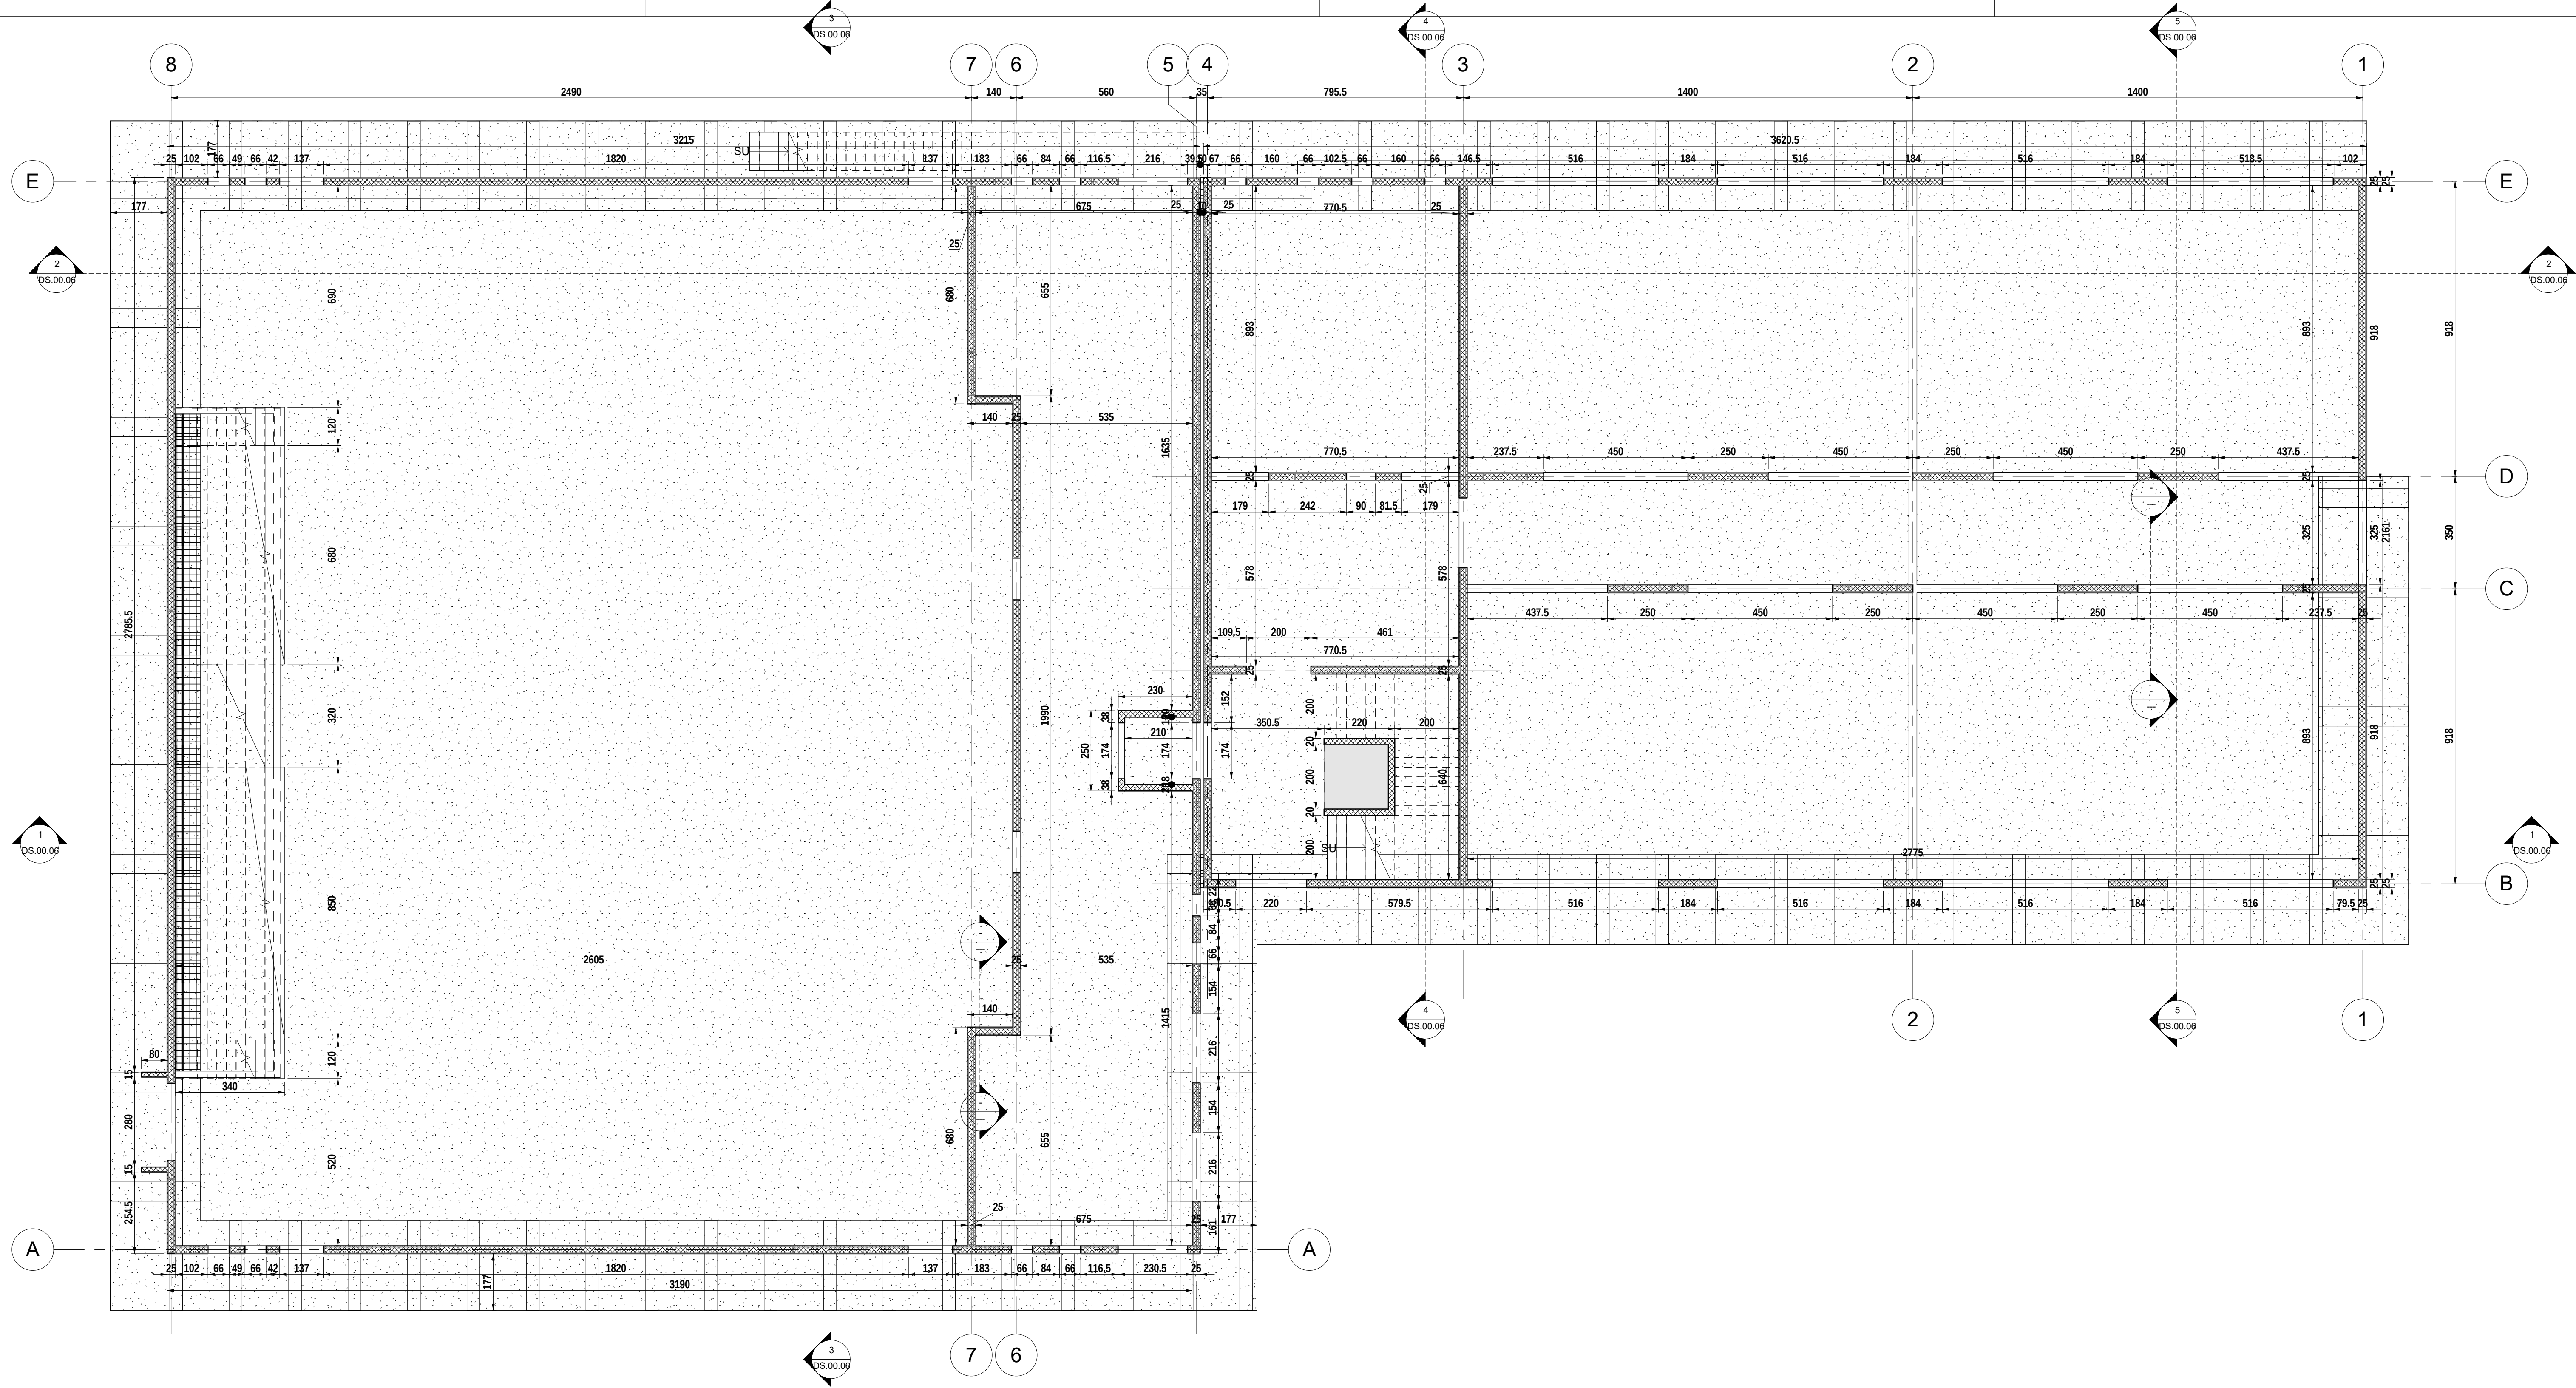

provincia

comune

titolo del progetto

Servizio di redazione del progetto definitivo,
AMPLIAMENTO E DEMOLIZIONE DELLA
SCUOLA SECONDARIA DI PRIMO GRADO
GALILEO GALILEI
Borgo Ruga, 19
31050 Ponzano TV

committente

Comune di Ponzano Veneto - Viale G.B. Cicogna

progettisti

Progettista

collaboratori

fase progetto

PROGETTO DEFINITIVO

tipo elaborato

titolo elaborato

PIANTA SOLAIO PIANO TERRA

scala

1 : 100

codice

18_382

tavola n.

DS.00.03

rev.


bfA+
architettura design ingegneria

www.bfagius.it

via mont. parte articolo 25 - 31046 Oderzo tv

rev. data modifica

richiesto redatto verificato validato

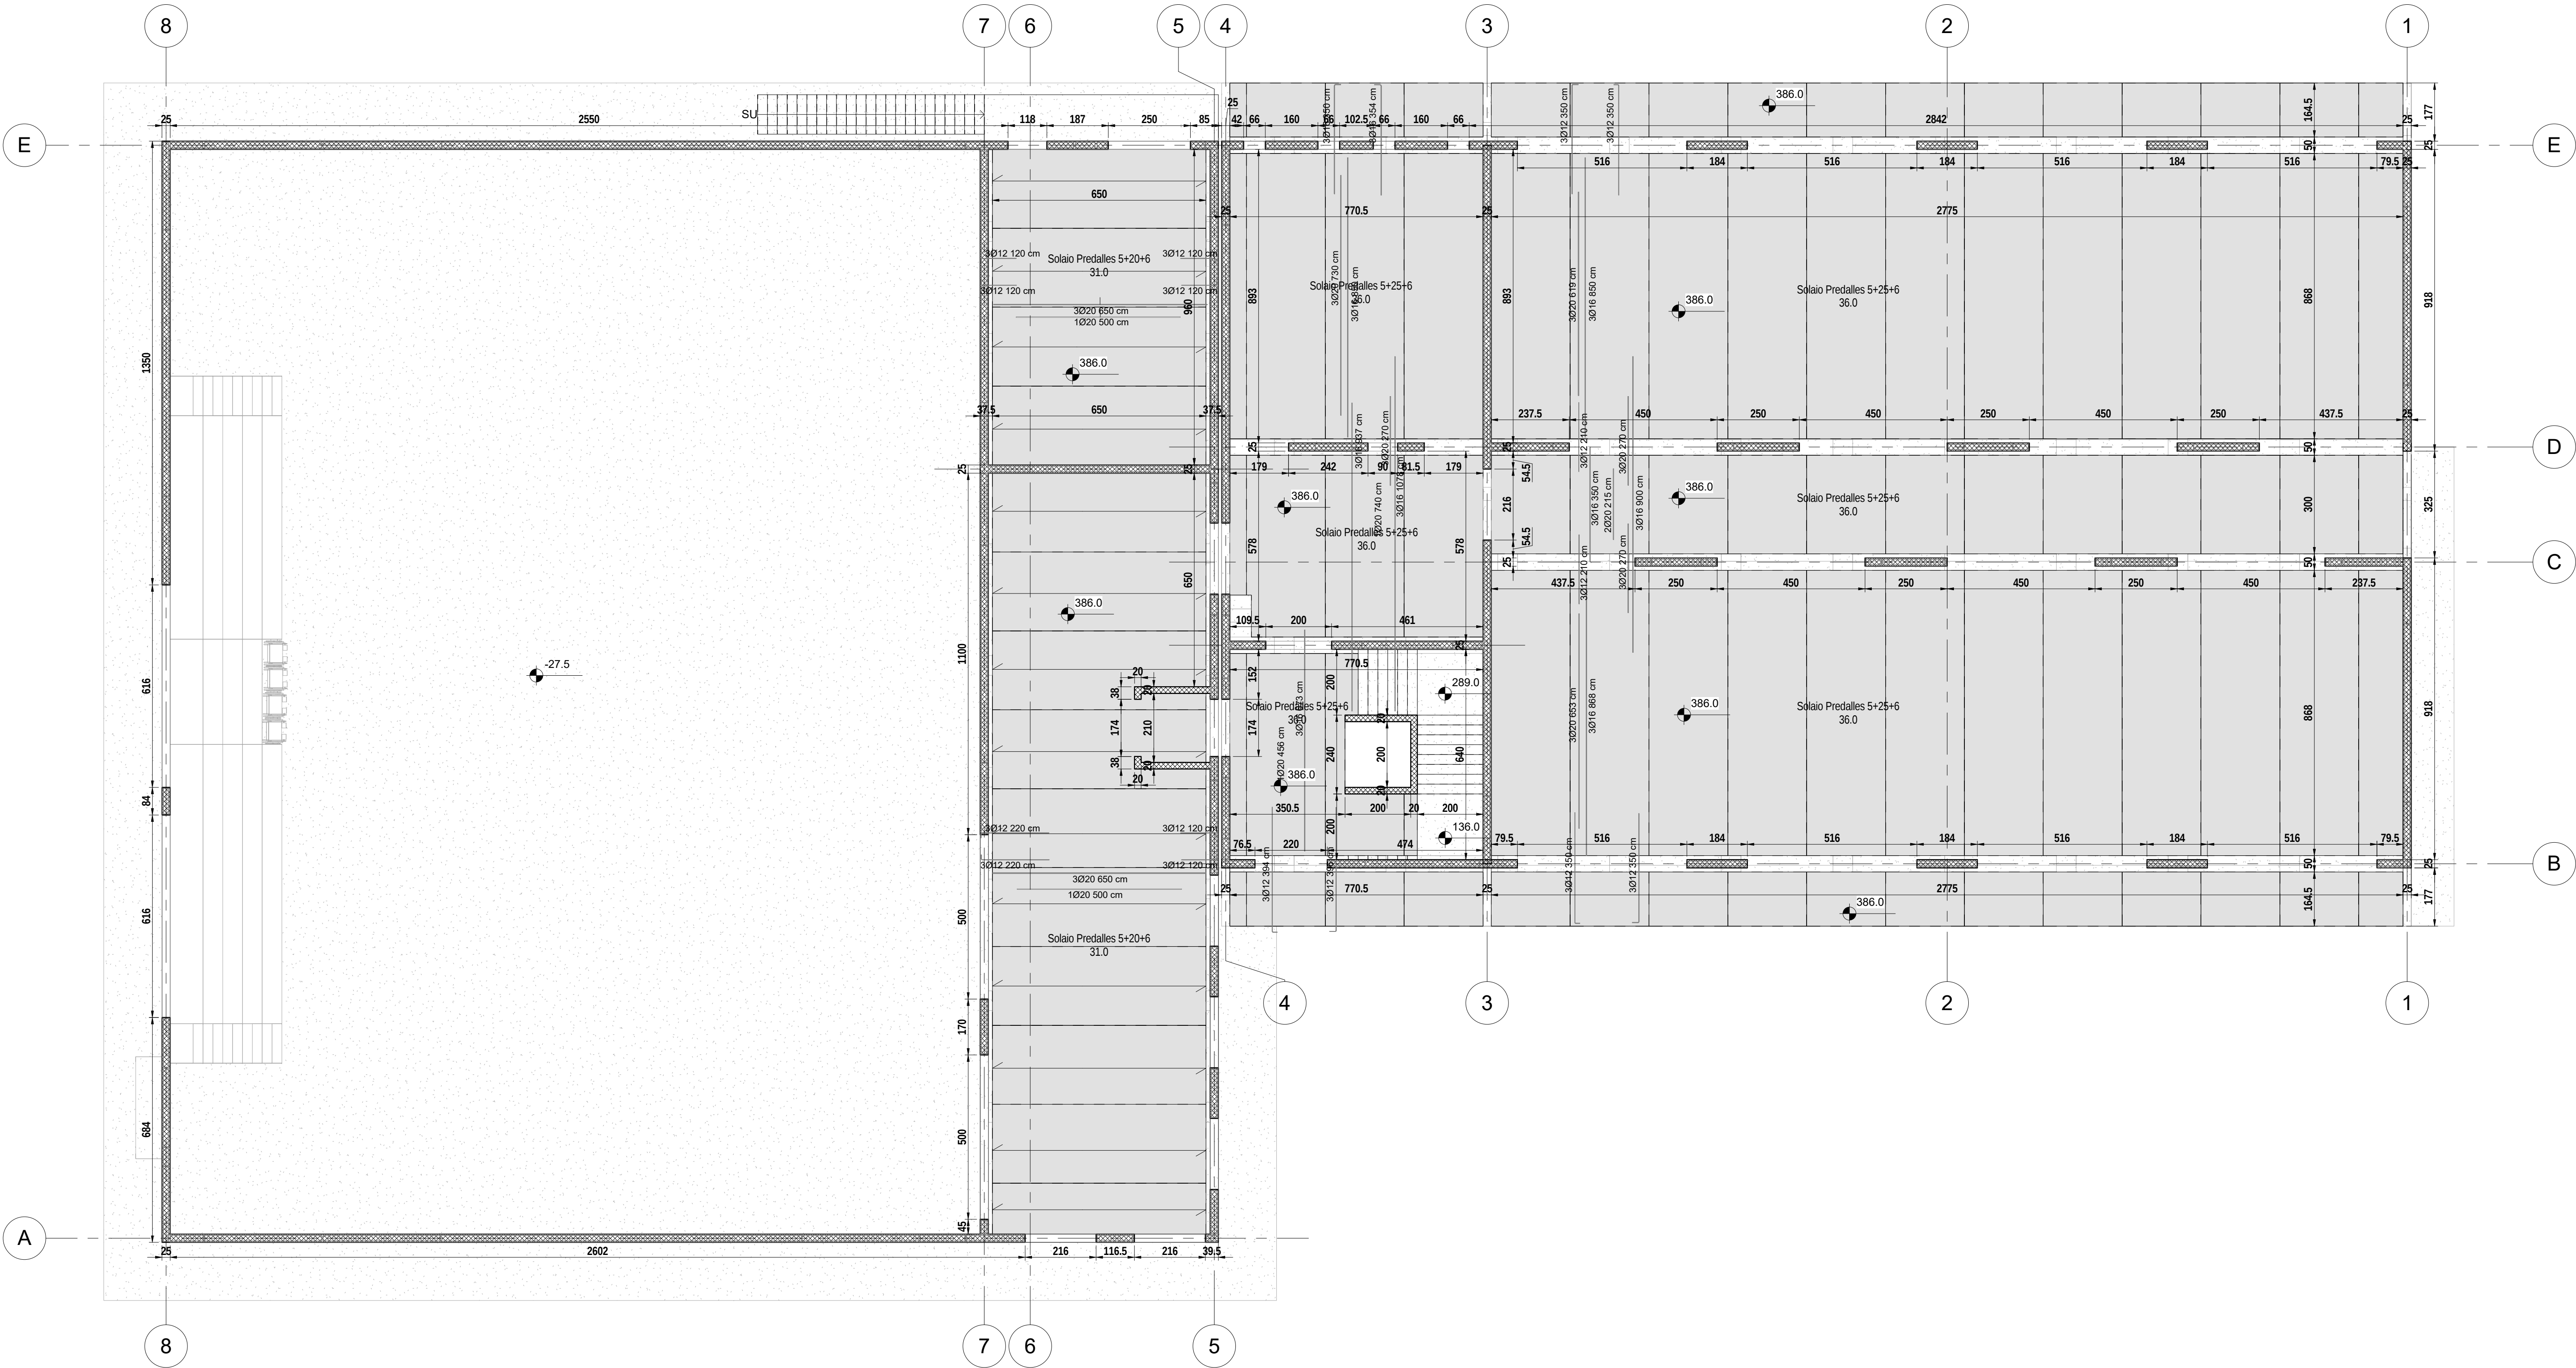

provincia

comune

titolo del progetto
Servizio di redazione del progetto definitivo,
AMPLIAMENTO E DEMOLIZIONE DELLA
SCUOLA SECONDARIA DI PRIMO GRADO
GALILEO GALILEI
Borgo Ruga, 19
31050 Ponzano TV

committente
Comune di Ponzano Veneto - Viale G.B. Cicogna

progettisti
Progettista
collaboratori

fase progetto
PROGETTO DEFINITIVO

tipo elaborato

titolo elaborato
PIANTA SOLAIO PIANO PRIMO

scala

1 : 100

codice

18_382

tavola n.

DS.00.04

rev.


bfA+
architettura design ingegneria

www.bfagius.it

via mont. parte articolo 25 - 31046 Oderzo tv

rev. data modifica

richiesto redatto verificato validato

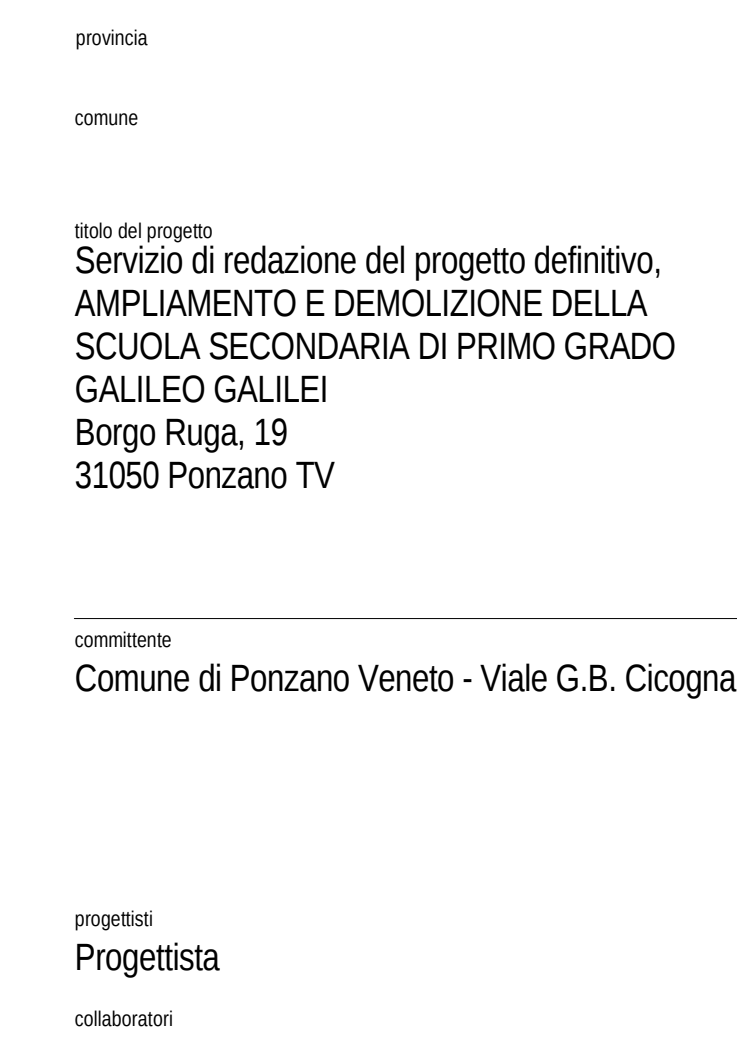

fase progetto

PROGETTO DEFINITIVO

tipo elaborato

studio elaborato

PIANTA SOLAIO DI COPERTURA

scala

1 : 100

codice

18_382

tavola n.


DS.00.05

rev.


bfA+
architettura design ingegneria

www.btaplus.it

via mons. paride arico 25 - 31046 od

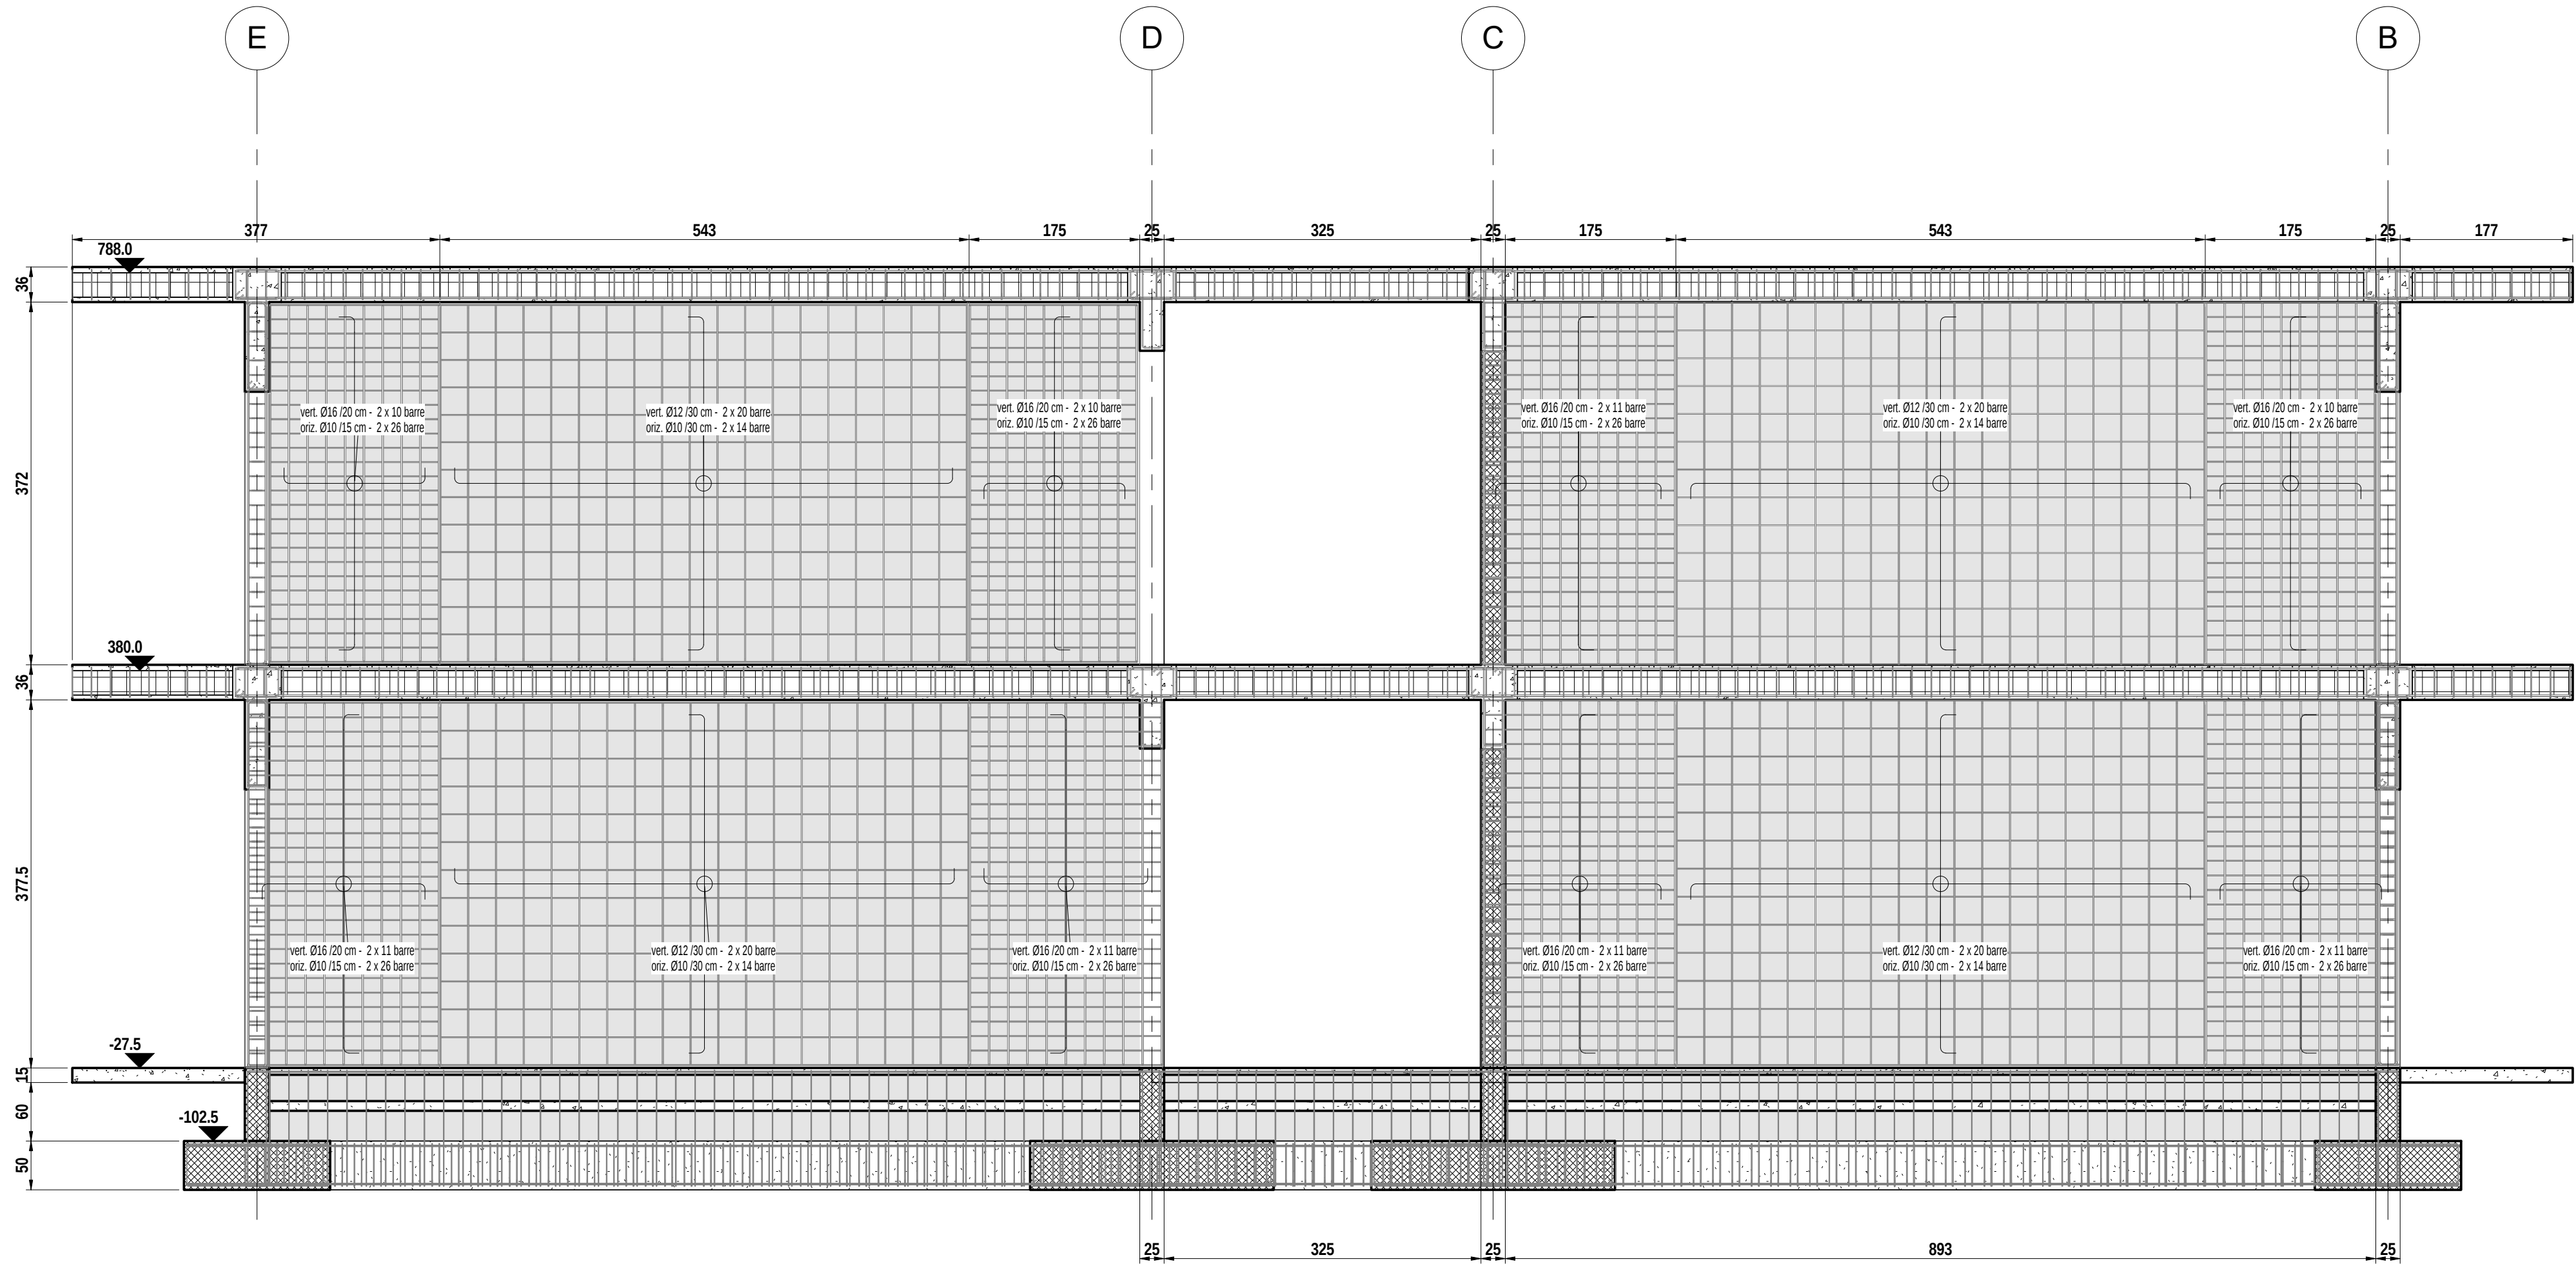

1
FILO 1
1 : 50

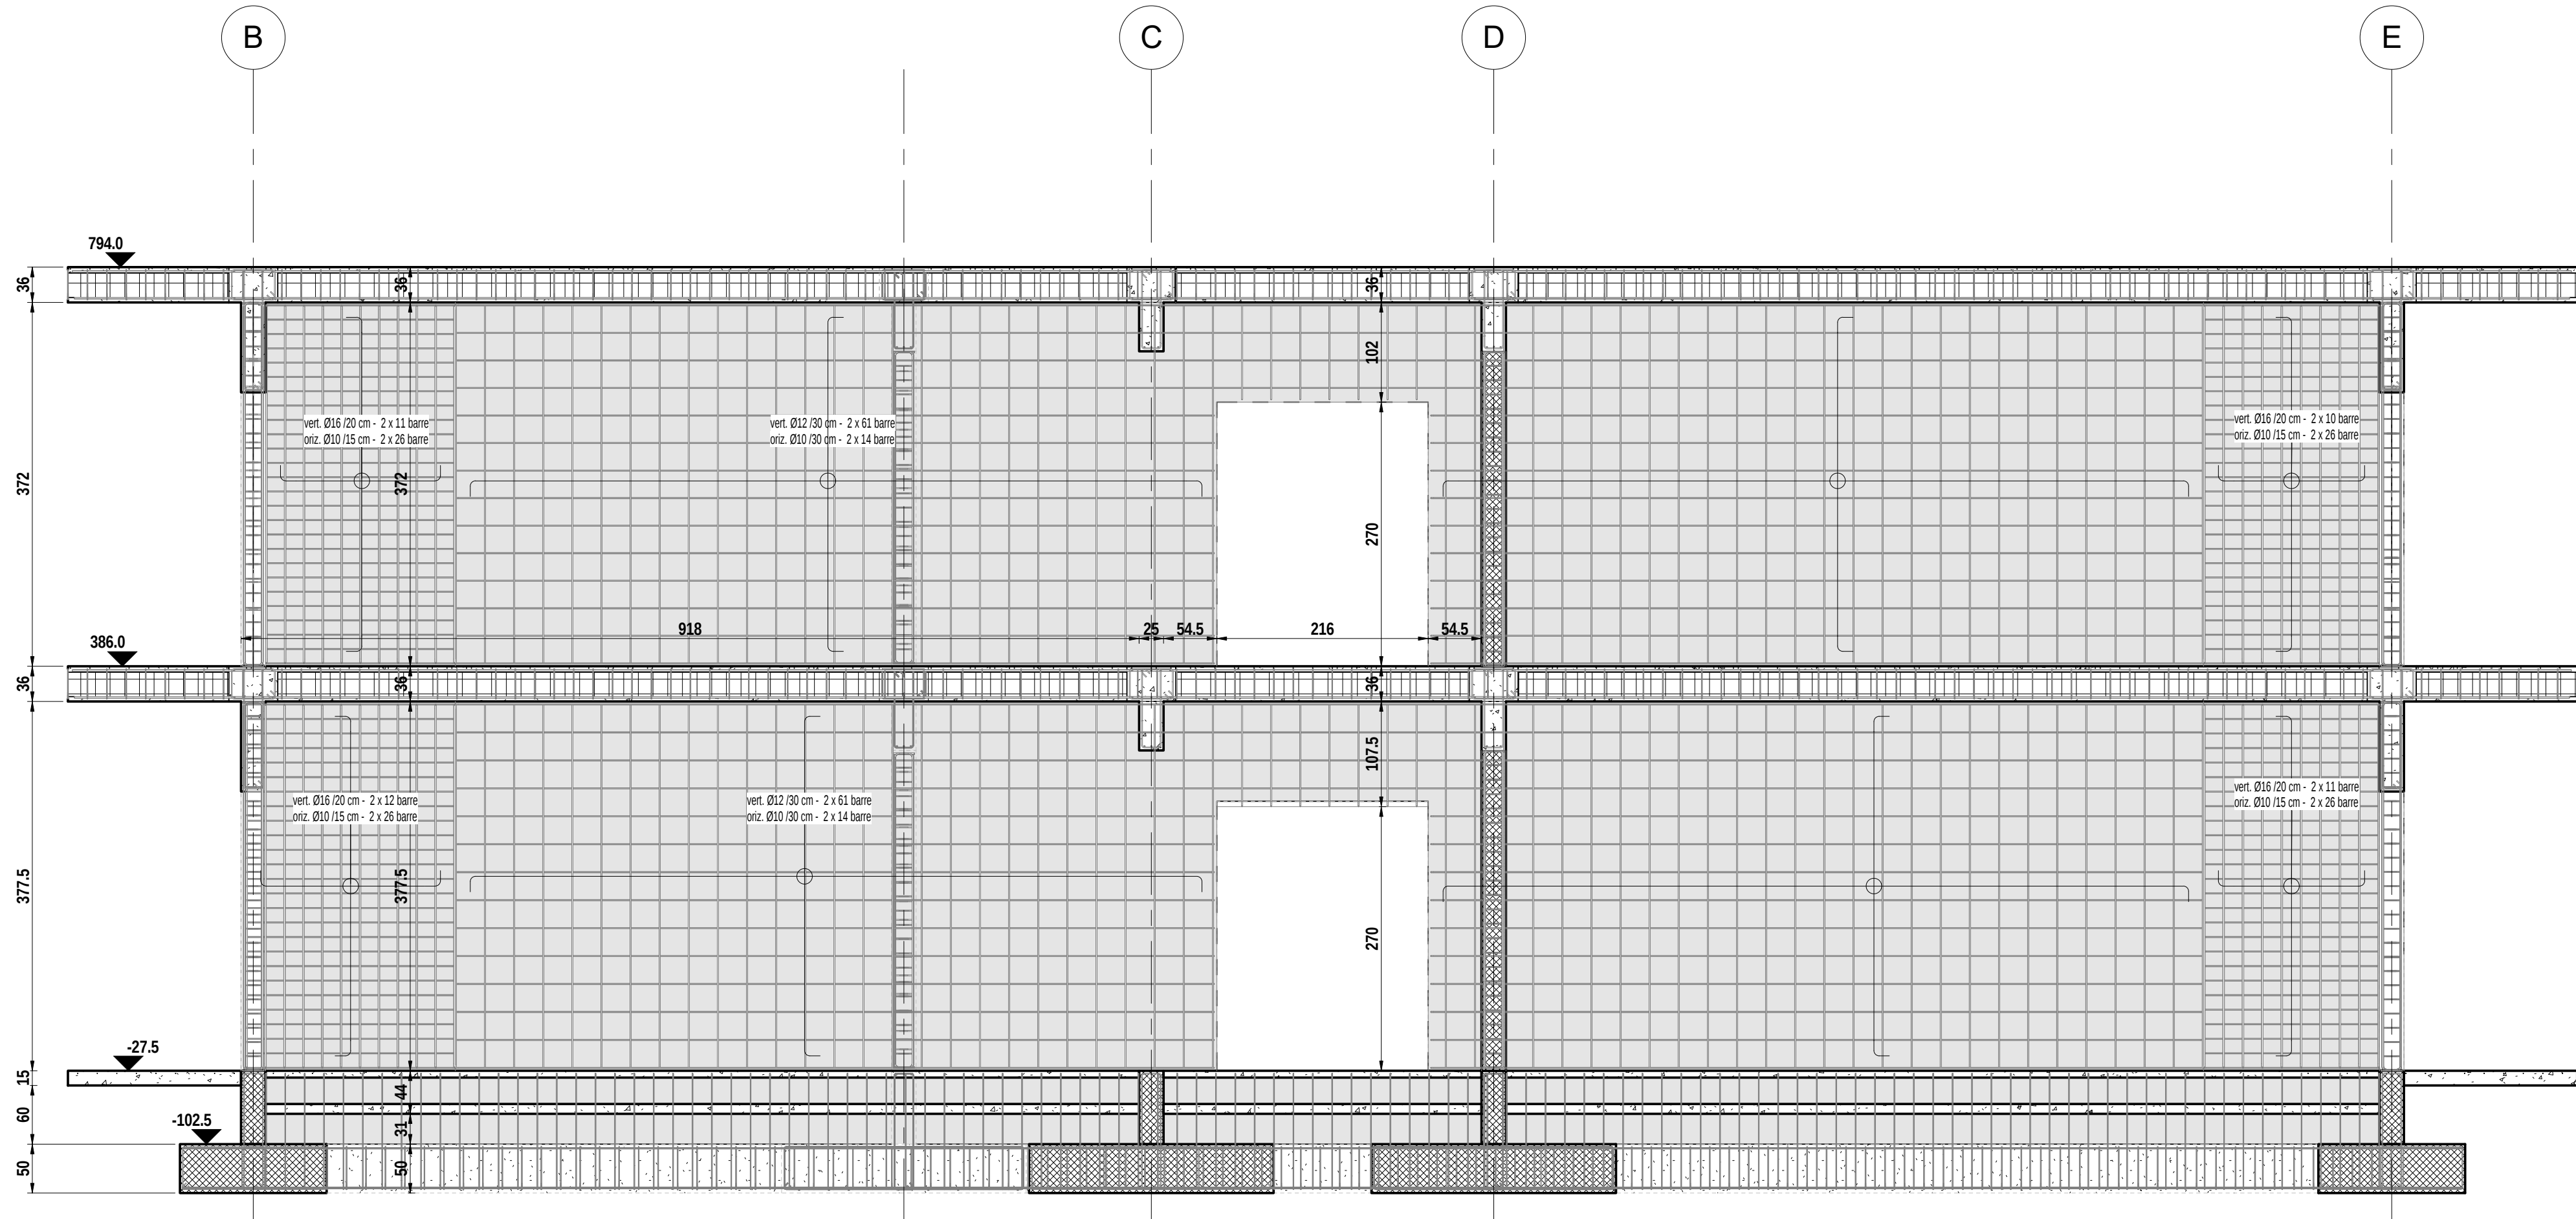

2
FILO 3
1 : 50

provincia

comune

titolo del progetto
Servizio di redazione del progetto definitivo,
AMPLIAMENTO E DEMOLIZIONE DELLA
SCUOLA SECONDARIA DI PRIMO GRADO
GALILEO GALILEI
Borgo Ruga, 19
31050 Ponzano TV

committente
Comune di Ponzano Veneto - Viale G.B. Cicogna

progettisti
Progettista
collaboratori

fase progetto
PROGETTO DEFINITIVO

tipo elaborato

titolo elaborato
PROSPETTI ARMATURE SETTI - FILO 1 -
FILO 3

scala
1 : 50

codice
18_382

tavola n.

rev.

DS.10.01

bfA+
architettura design ingegneria

www.bfagius.it

via mont. parte articolo 25 - 31046 Oderzo tv

rev. data modifica

richiesto redatto verificato validato