


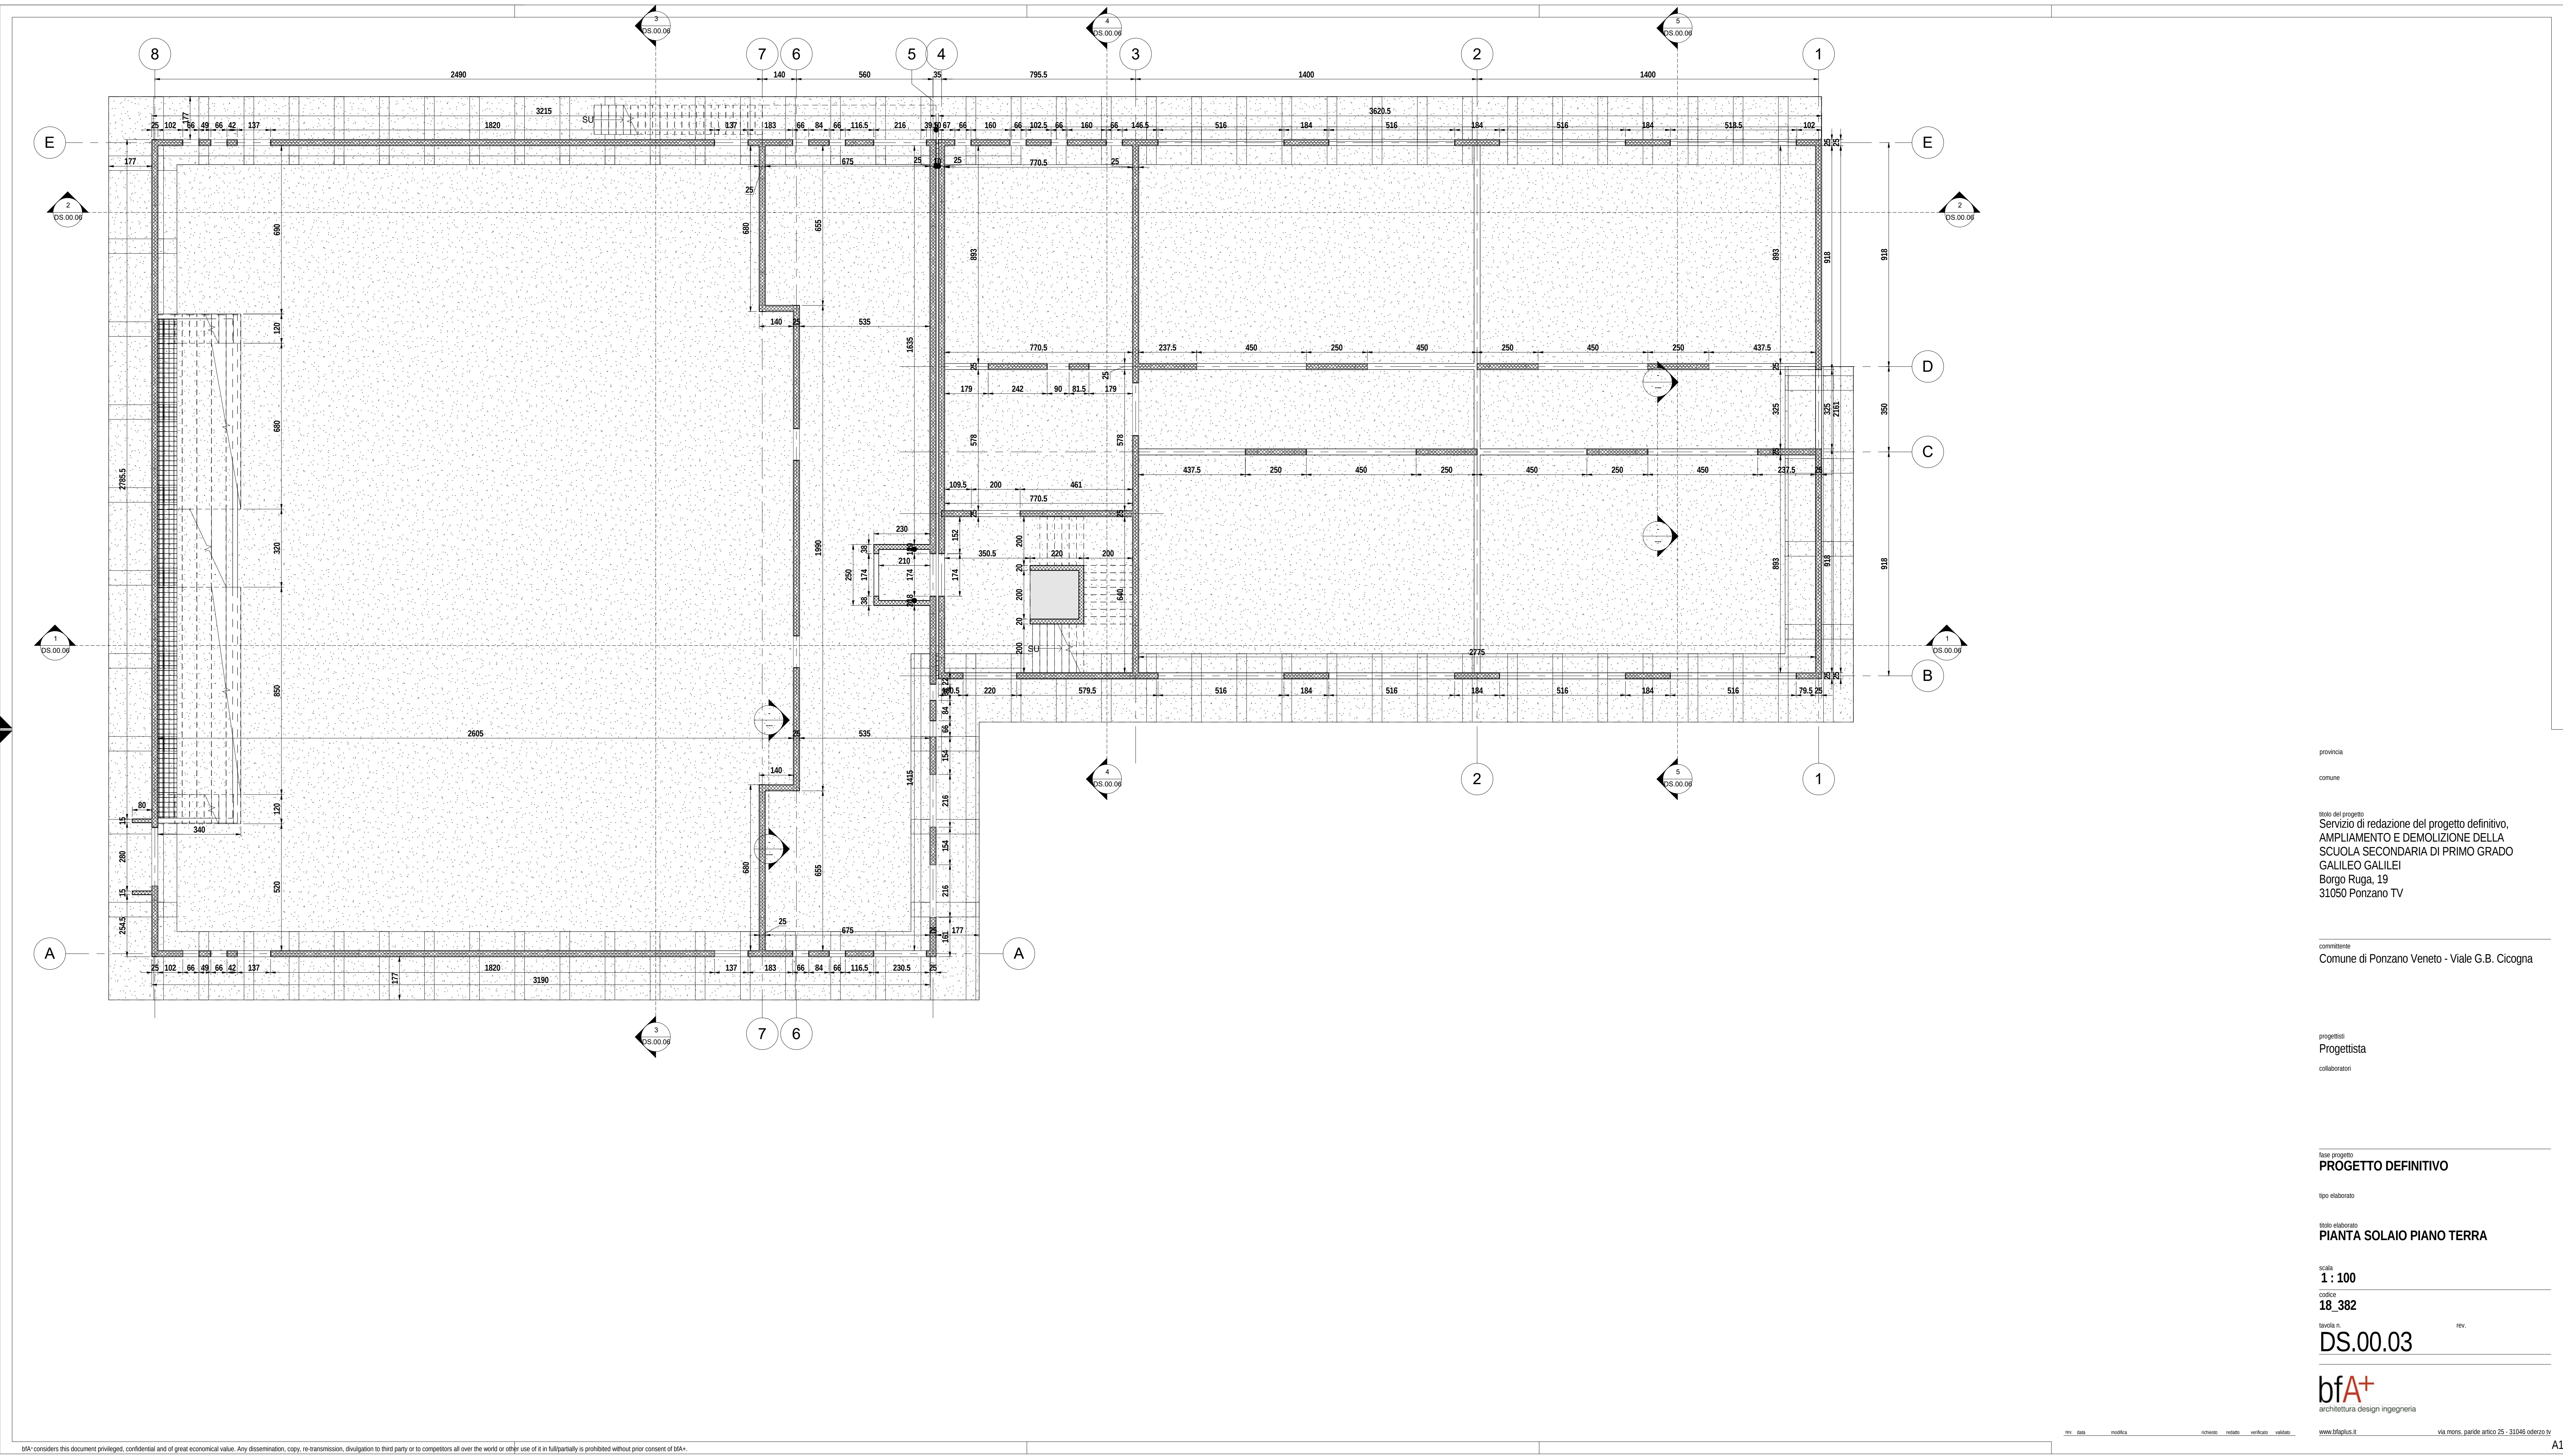

provincia  
comune  
Sito del progetto  
Servizio di redazione del progetto definitivo,  
AMPLIAMENTO E DEMOLIZIONE DELLA  
SCUOLA SECONDARIA DI PRIMO GRADO  
GALILEO GALILEI  
Borgo Rupa, 19  
31050 Ponzano TV  
Comune di Ponzano Veneto - Viale G.B. Cicogna

progettisti  
Progettista  
collaboratori

fase progetto  
PROGETTO DEFINITIVO

tipo elaborato

studio elaborato  
PIANTA SOLAIO PIANO TERRA

scala  
1:100

codice  
18\_382

data n.  
DS.00.03

bfA+  
architettura design ingegneria

www.bfa.it

via mont. paride arditi 25 - 31046 adice tv