


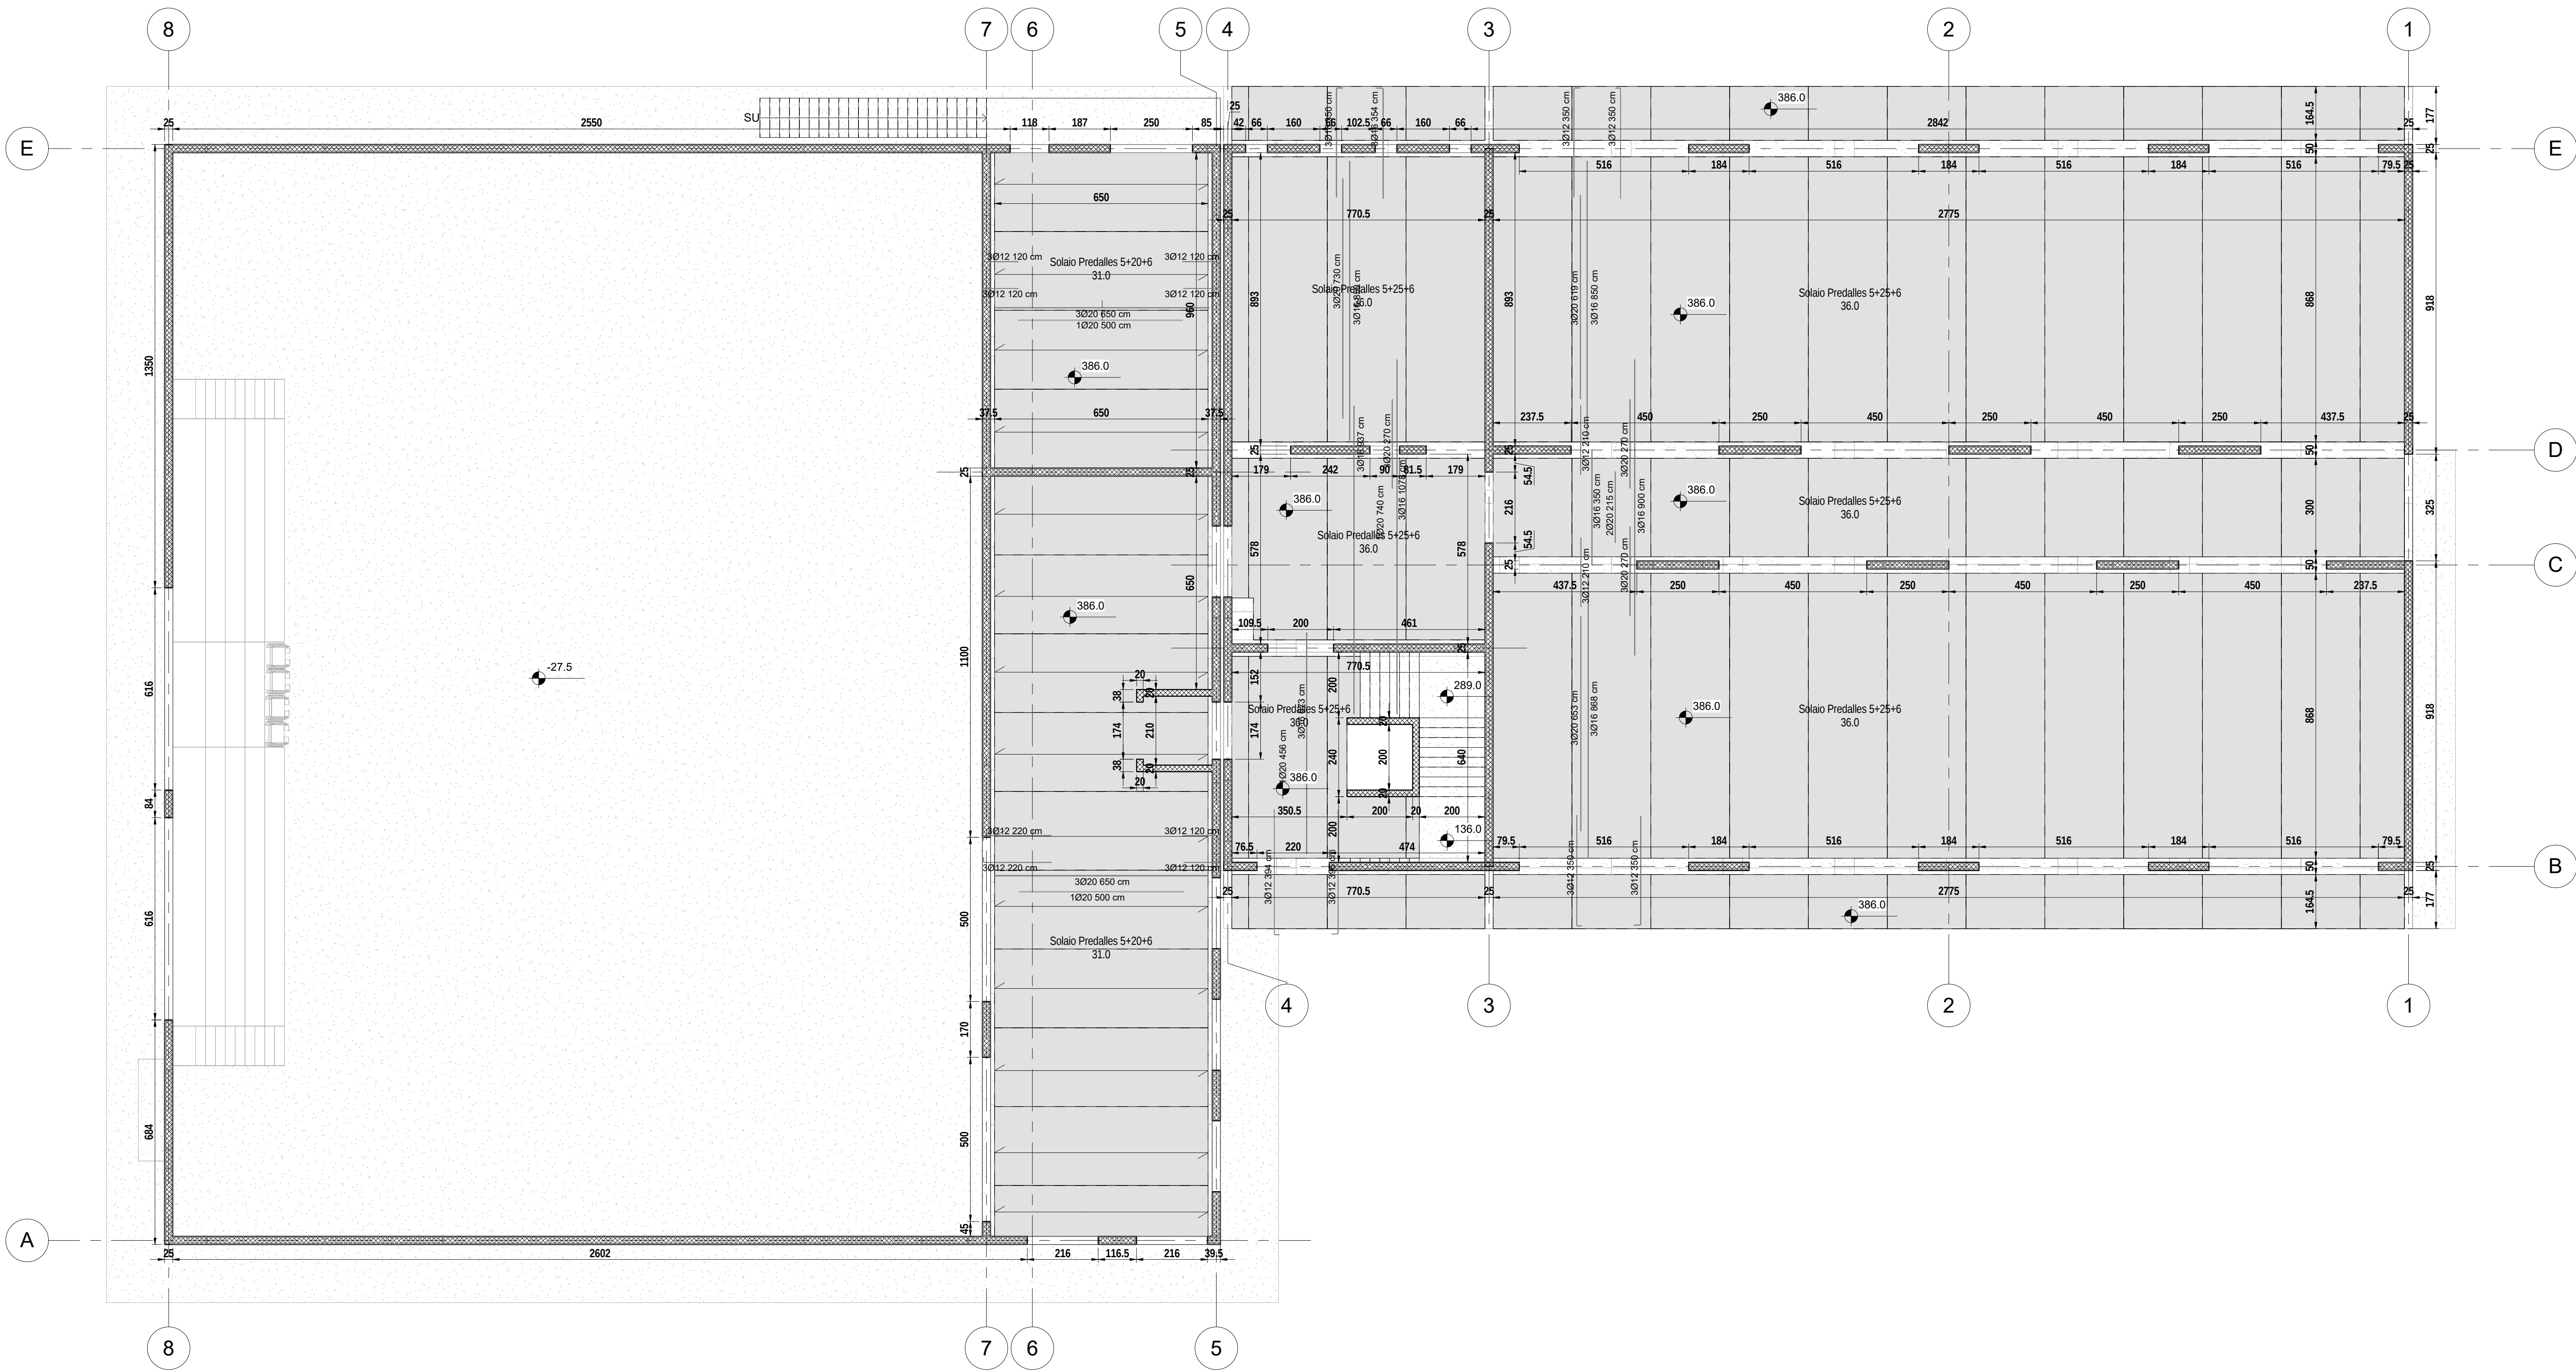

provincia
comune

titolo del progetto
Servizio di redazione del progetto definitivo,
AMPLIAMENTO E DEMOLIZIONE DELLA
SCUOLA SECONDARIA DI PRIMO GRADO
GALILEO GALILEI
Borgo Rupe, 19
31050 Ponzano TV

conveniente
Comune di Ponzano Veneto - Viale G.B. Cicogna

progettisti
Progettista
collaboratori

fase progetto
PROGETTO DEFINITIVO

tipi elaborati

tipi elaborati
PIANTA SOLAIO PIANO PRIMO

scala
1 : 100

colore
18_382

data n.
DS.00.04

bfA+
architettura design ingegneria

www.bfa.it

via mont. paride arditi 25 - 31046 adro tv