



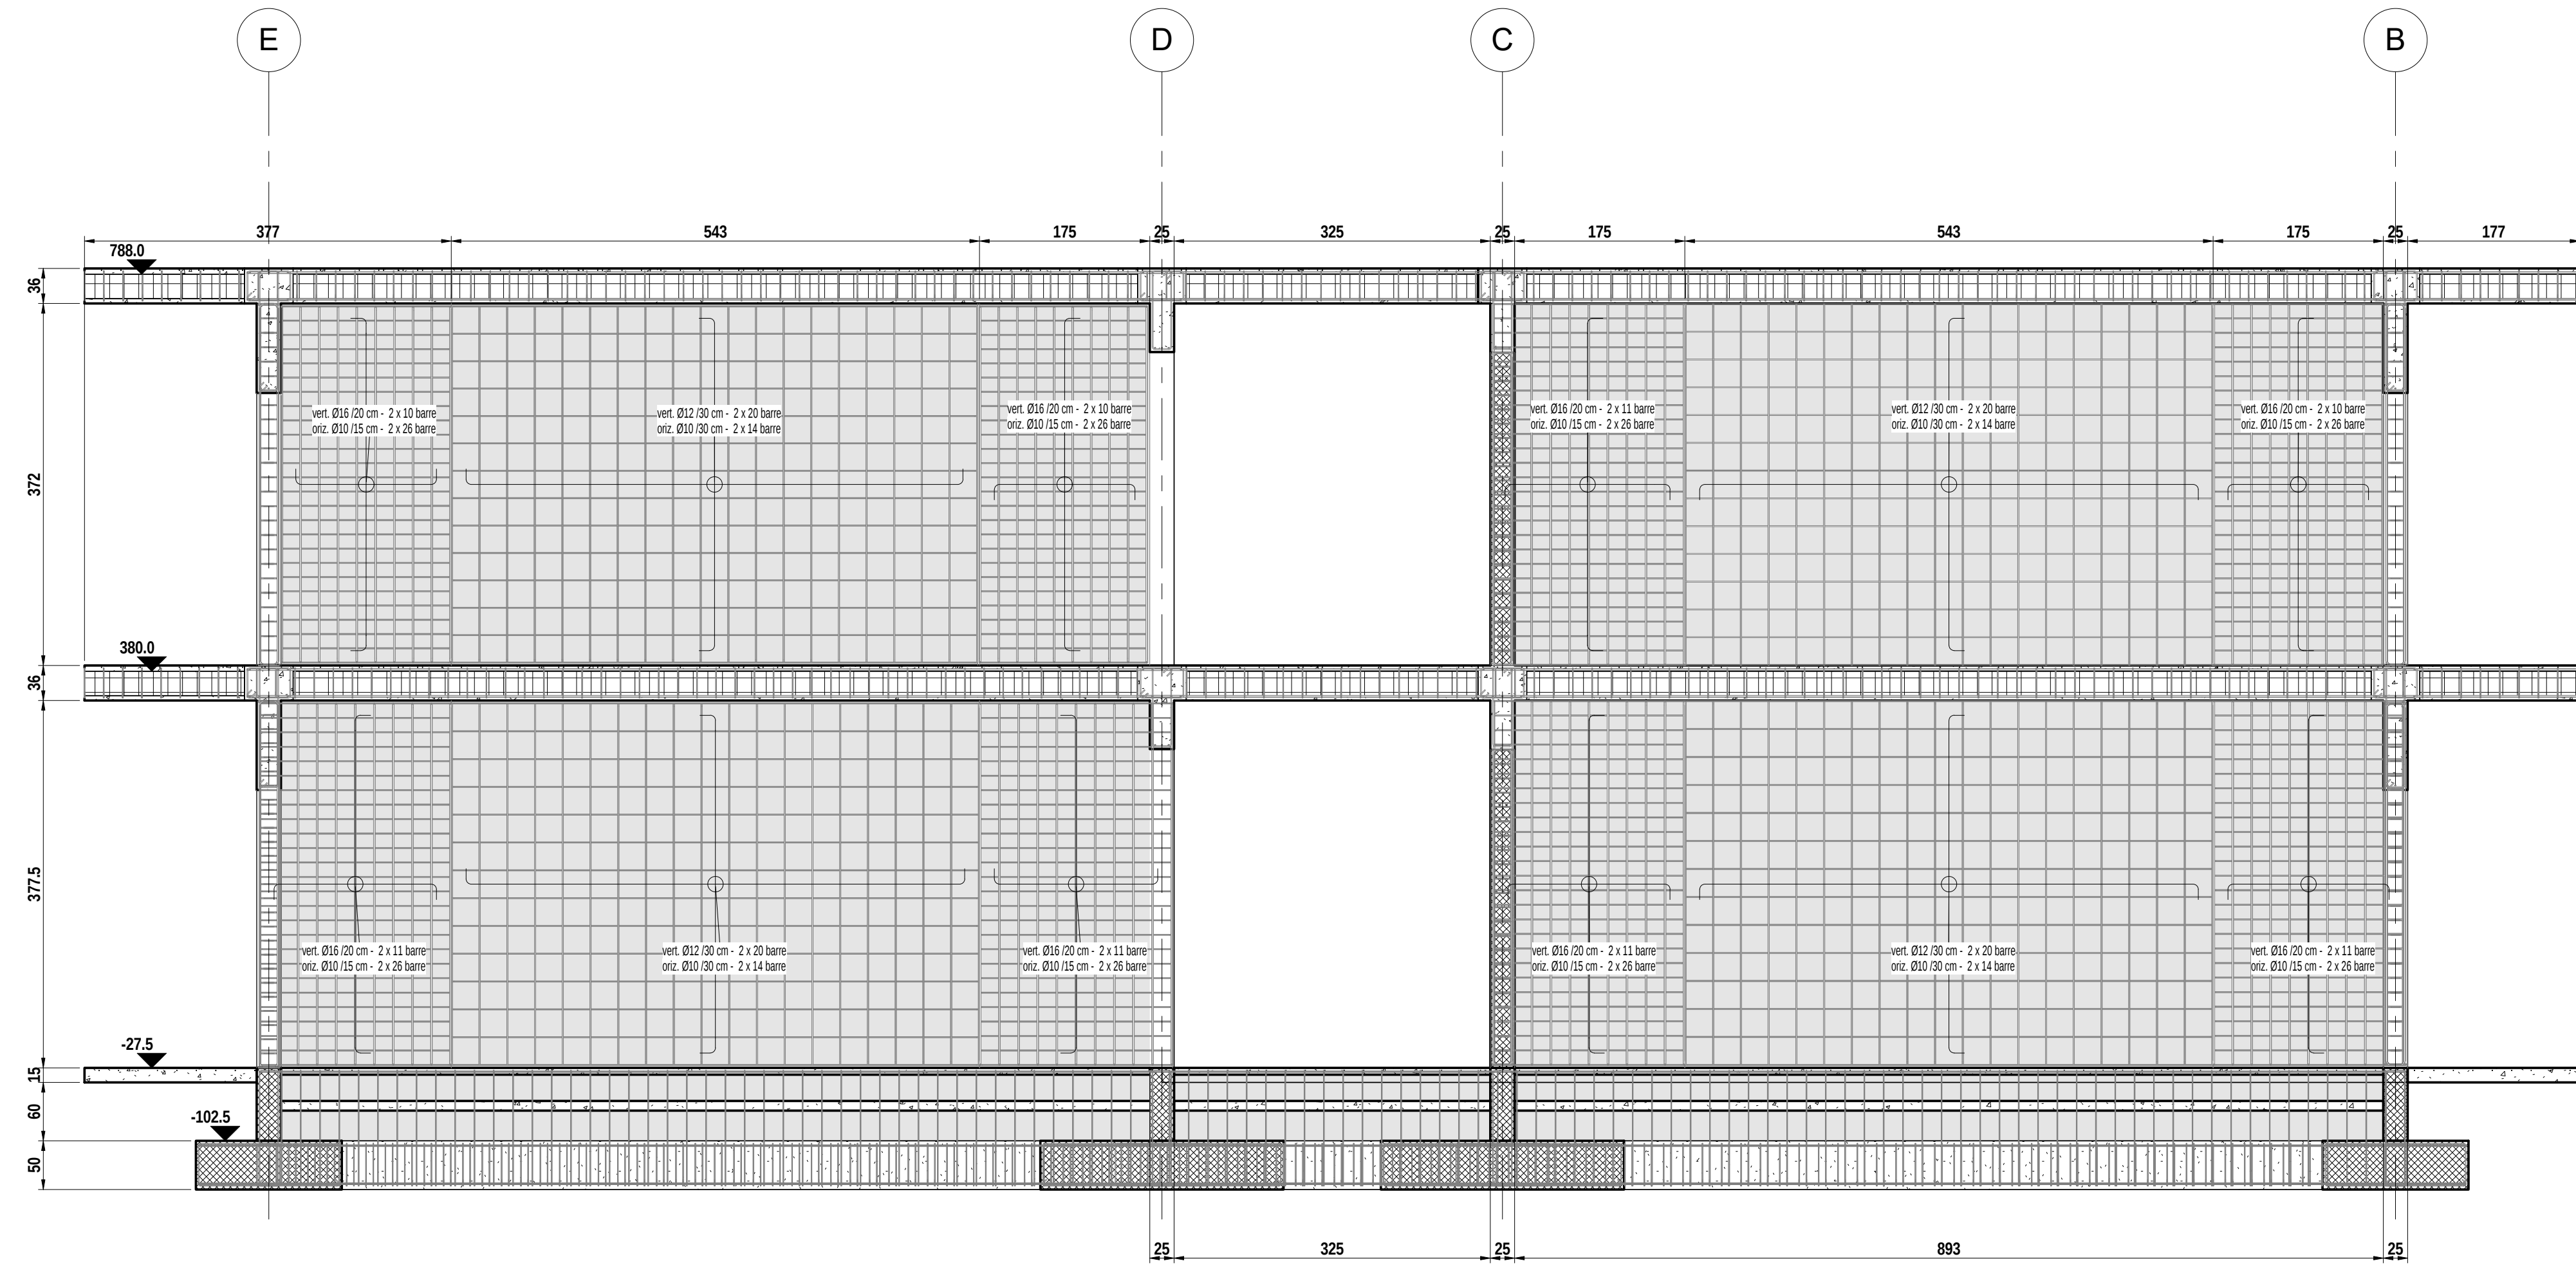

1 FILO 1
1 : 50

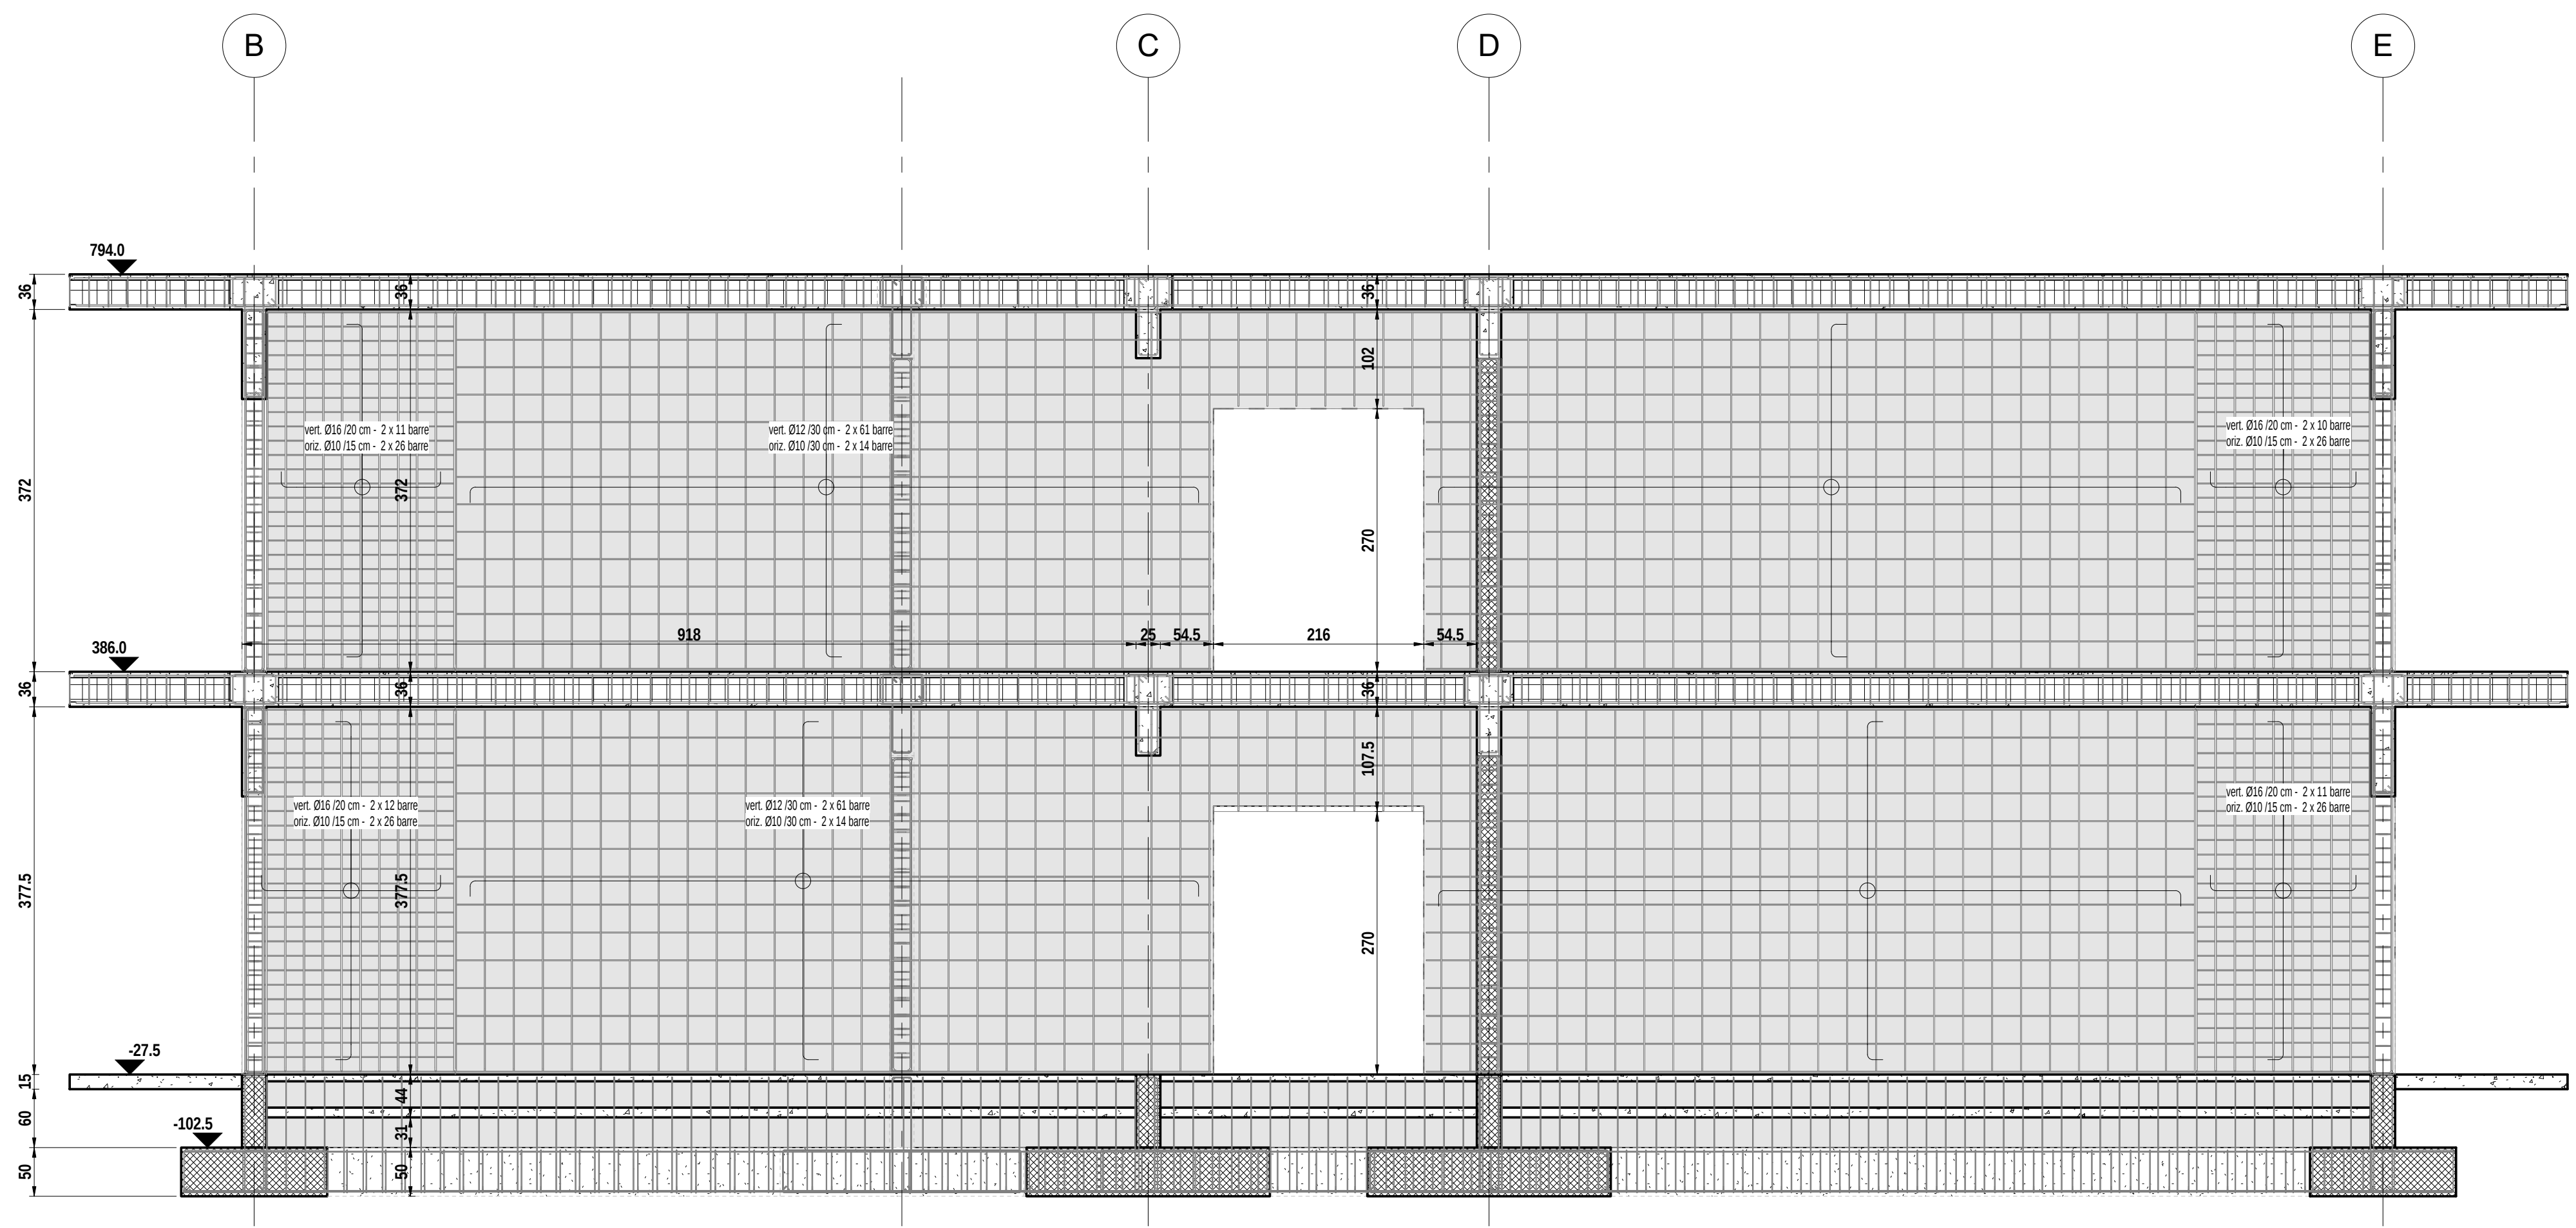

2 FILO 3
1 : 50

provincia
comune
Stato del progetto
Servizio di redazione del progetto definitivo,
AMPLIAMENTO E DEMOLIZIONE DELLA
SCUOLA SECONDARIA DI PRIMO GRADO
GALILEO GALILEI
Borgo Rugga, 19
31050 Ponzano TV
conveniente
Comune di Ponzano Veneto - Viale G.B. Cicogna

progettista
Progettista
collaboratori

nome progetto
PROGETTO DEFINITIVO
tipo elaborato
Stato elaborato
PROSPETTI ARMATURE SETTI - FILO 1 -
FILO 3
scala
1 : 50
copia
18_382
data di
DS.10.01
rev.

bfA+
architettura design ingegneria

www.bfplus.it via roma, paride arditi 25 - 31046 adice tv