


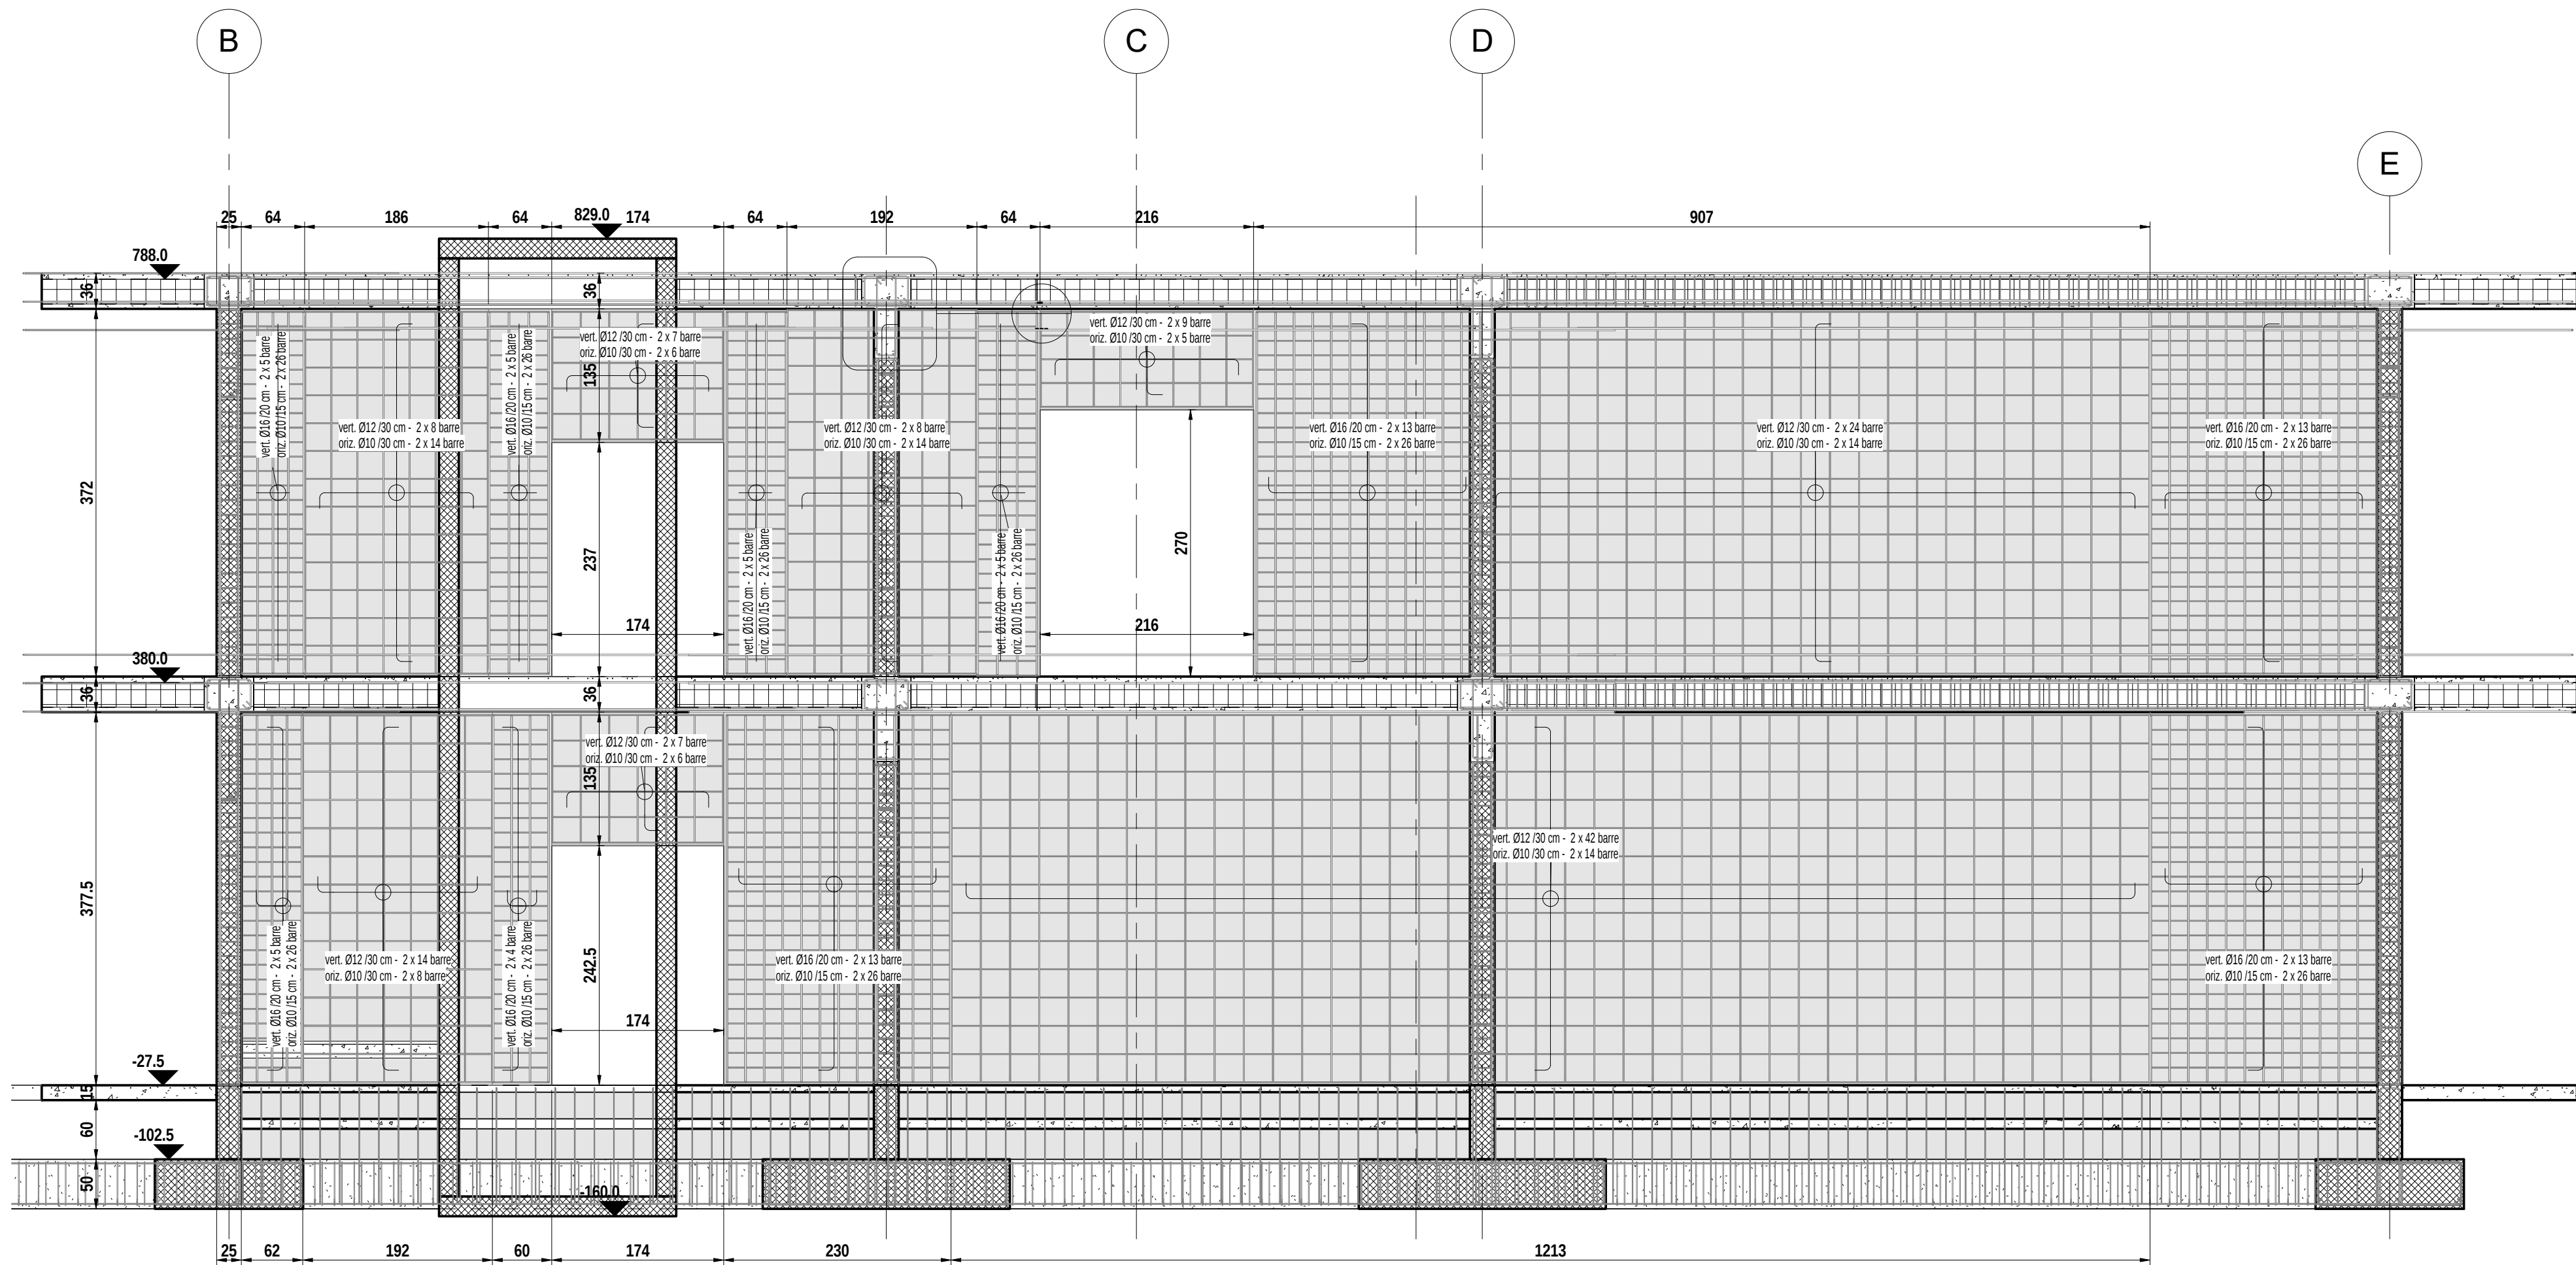

1
FILO 4
1 : 50



2
FILO 5
1 : 50

provincia

comune

titolo del progetto

Servizio di redazione del progetto definitivo,
AMPLIAMENTO E DEMOLIZIONE DELLA
SCUOLA SECONDARIA DI PRIMO GRADO
GALILEO GALILEI
Borgo Ruga, 19
31050 Ponzano TV

committente

Comune di Ponzano Veneto - Viale G.B. Cicogna

progettisti

Progettista

collaboratori

fase progetto

PROGETTO DEFINITIVO

tipo elaborato

titolo elaborato

PROSPETTI ARMATURE SETTI - FILO 4 -
FILO 5

scala

1 : 50

codice

18_382

tavola n.

DS.10.02

rev.

bfA+

architettura design ingegneria

www.bfagius.it

via mons. paride artico 25 - 31046 oderzo tv

rev.

data

modific

richiesto

redatto

verificato

validato