



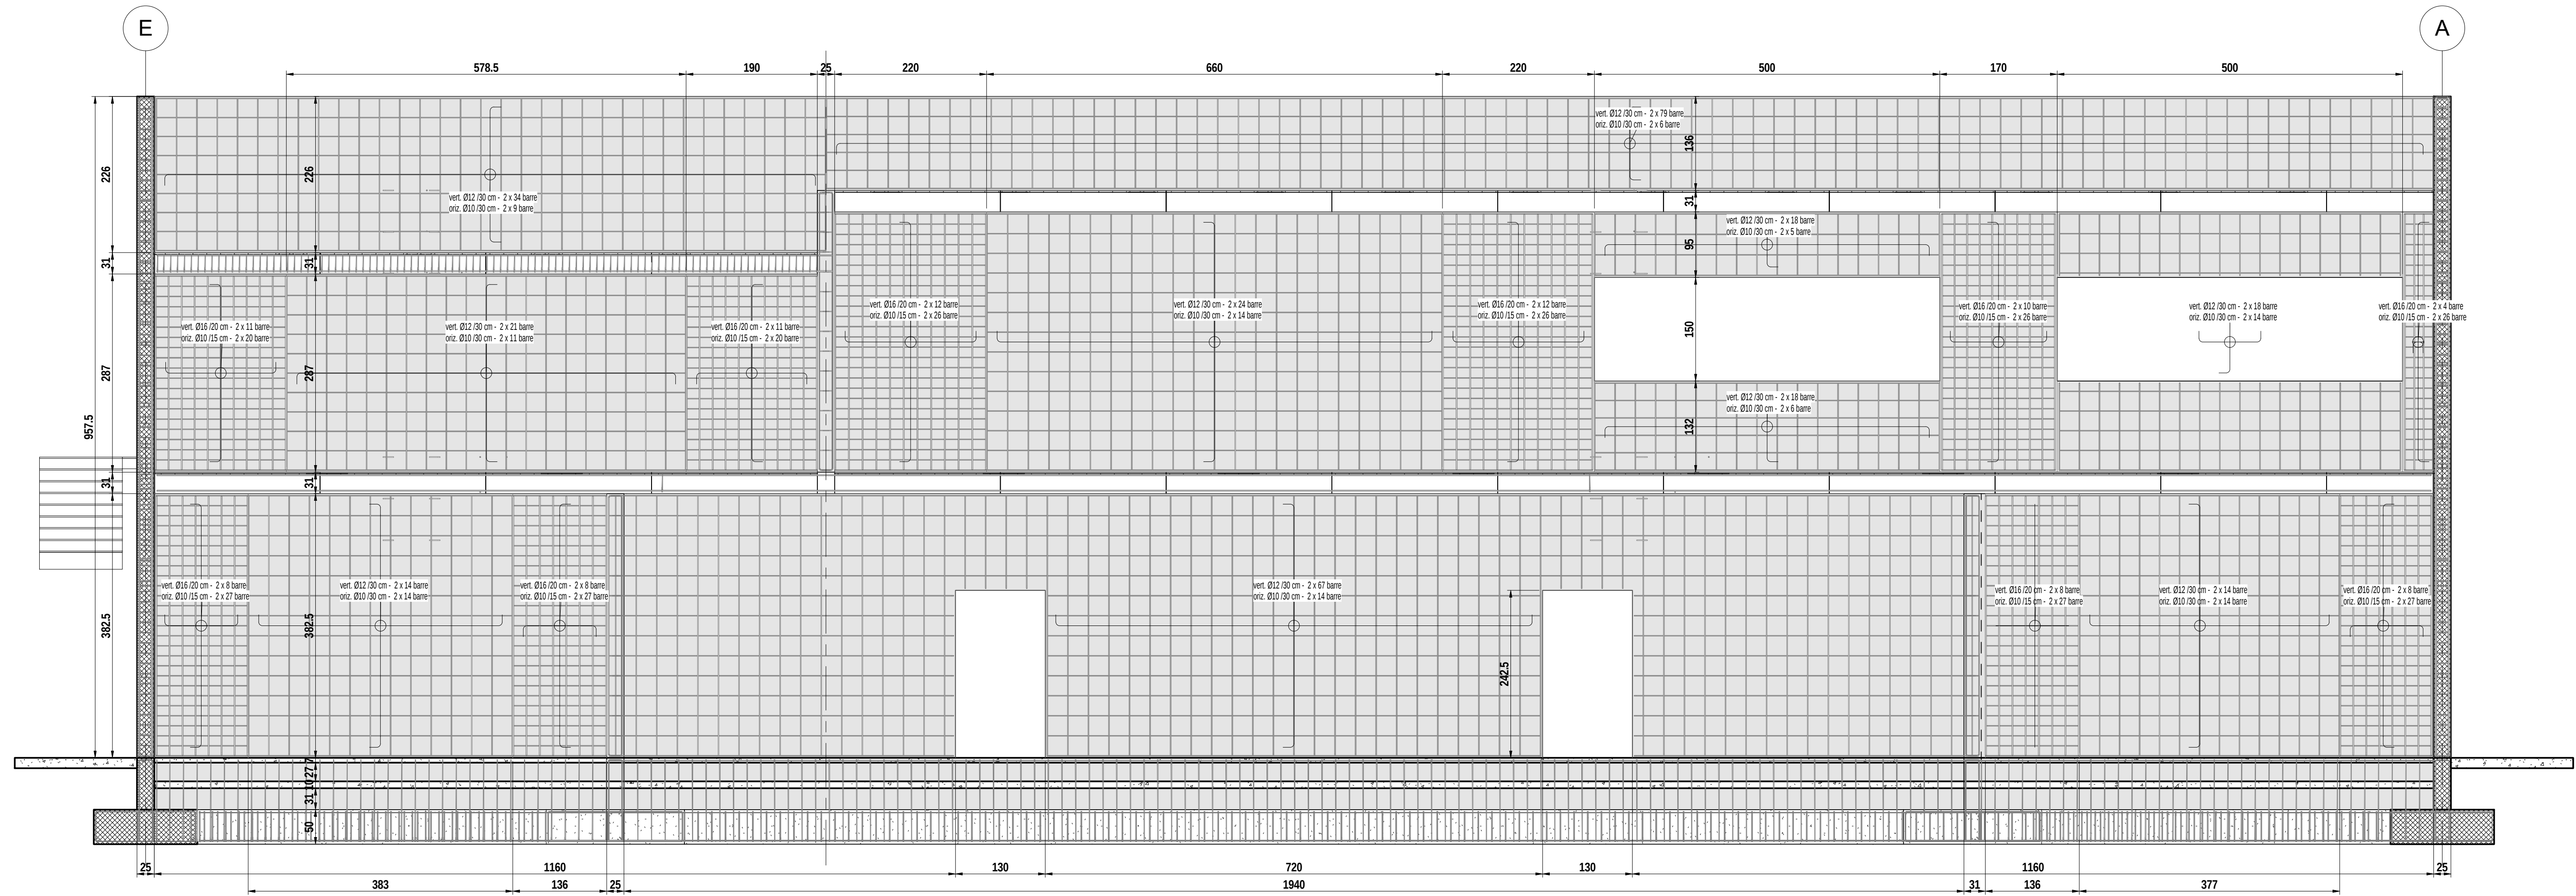

2 FILO 7
1 : 50

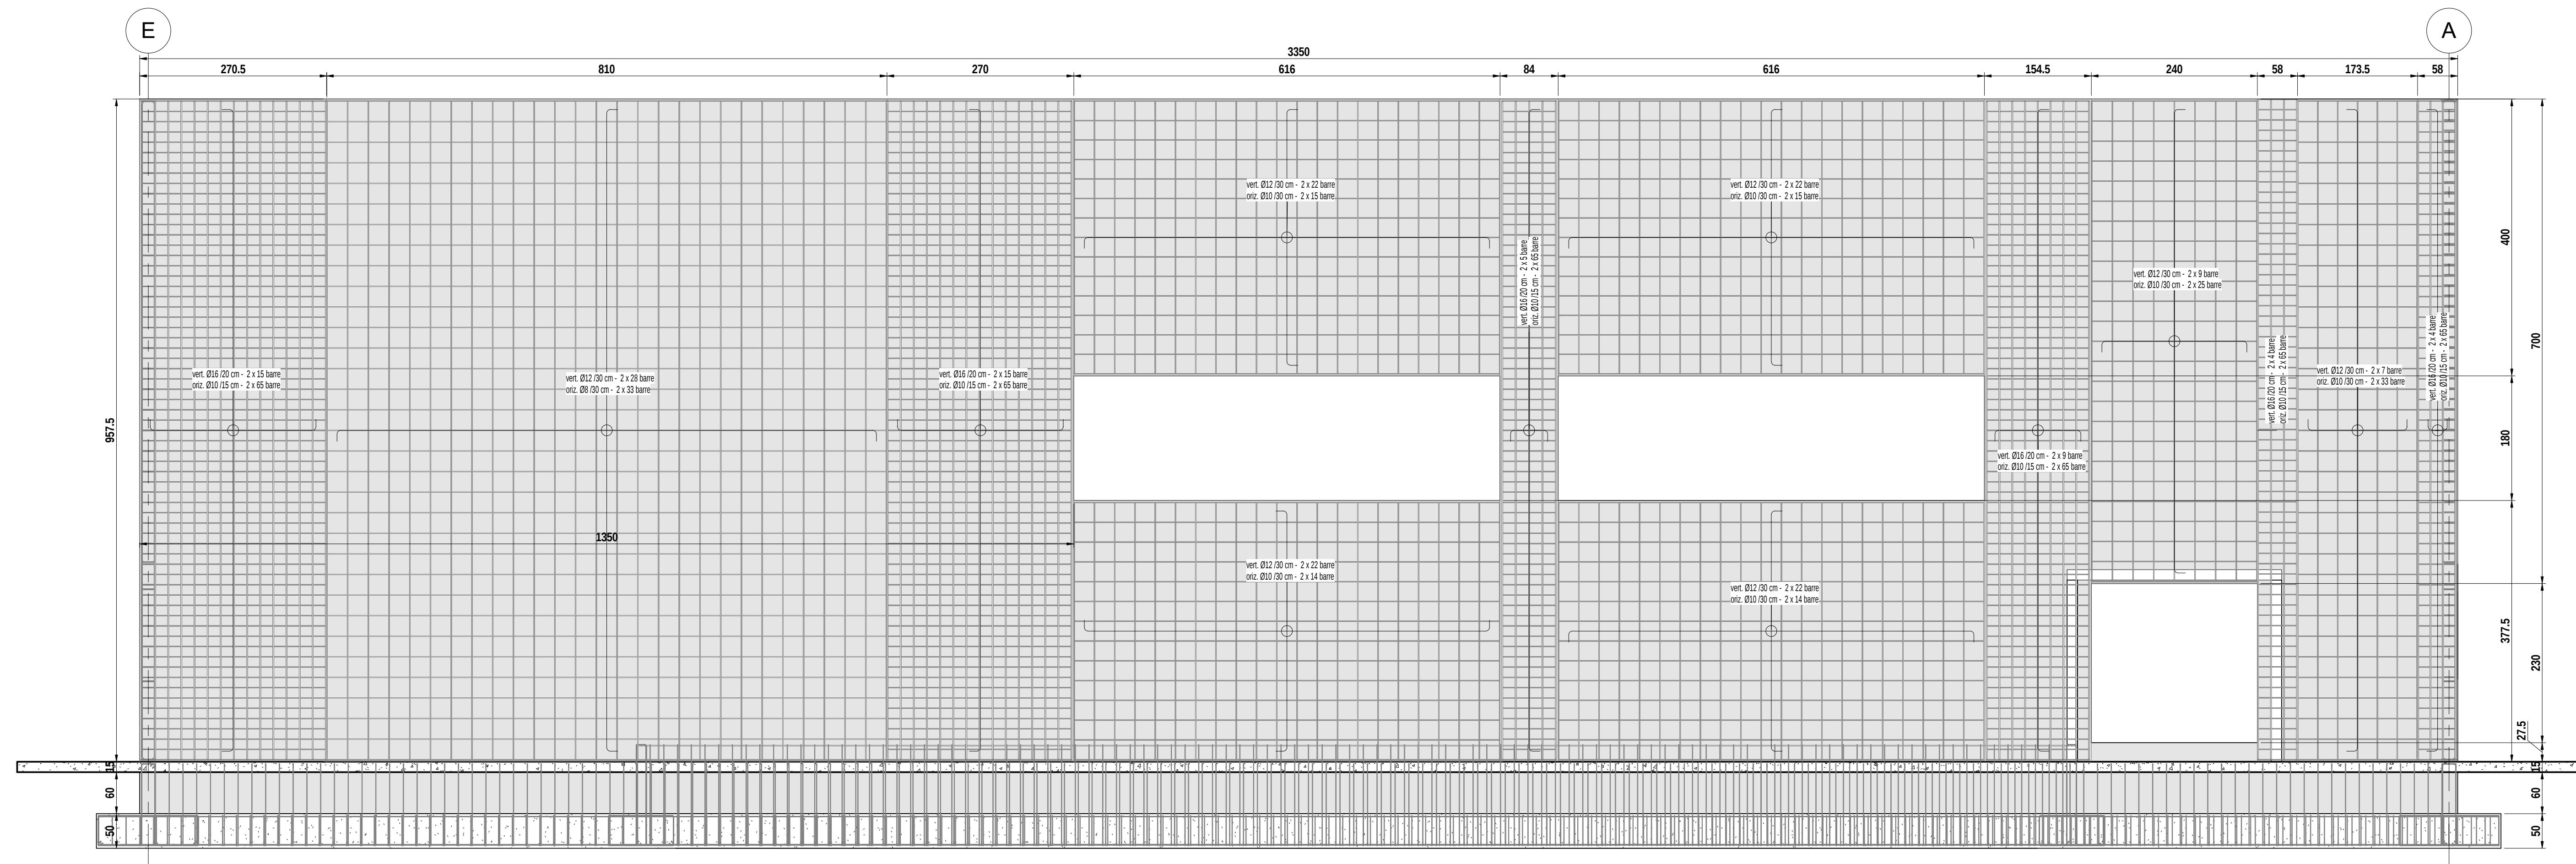

1 FILO 8
1 : 50

provincia
comune
titolo del progetto
Servizio di redazione del progetto definitivo,
AMPLIAMENTO E DEMOLIZIONE DELLA
SCUOLA SECONDARIA DI PRIMO GRADO
GALEO GALILEI
Borgo Rupa, 19
31050 Ponzano TV
conveniente
Comune di Ponzano Veneto - Viale G.B. Cicogna

progettisti
Progettista
collaboratori

fase progetto
PROGETTO DEFINITIVO

tipo elaborato
Studio elaborato
PROSPETTI ARMATURE SETTI - FILO 4 -
FILO 5
scala
1 : 50
copia
18.382
data di
DS.10.03
rev.

bfA+
architettura design ingegneria

www.bfa.it via mont. panico 25 - 31046 adro (tv)