



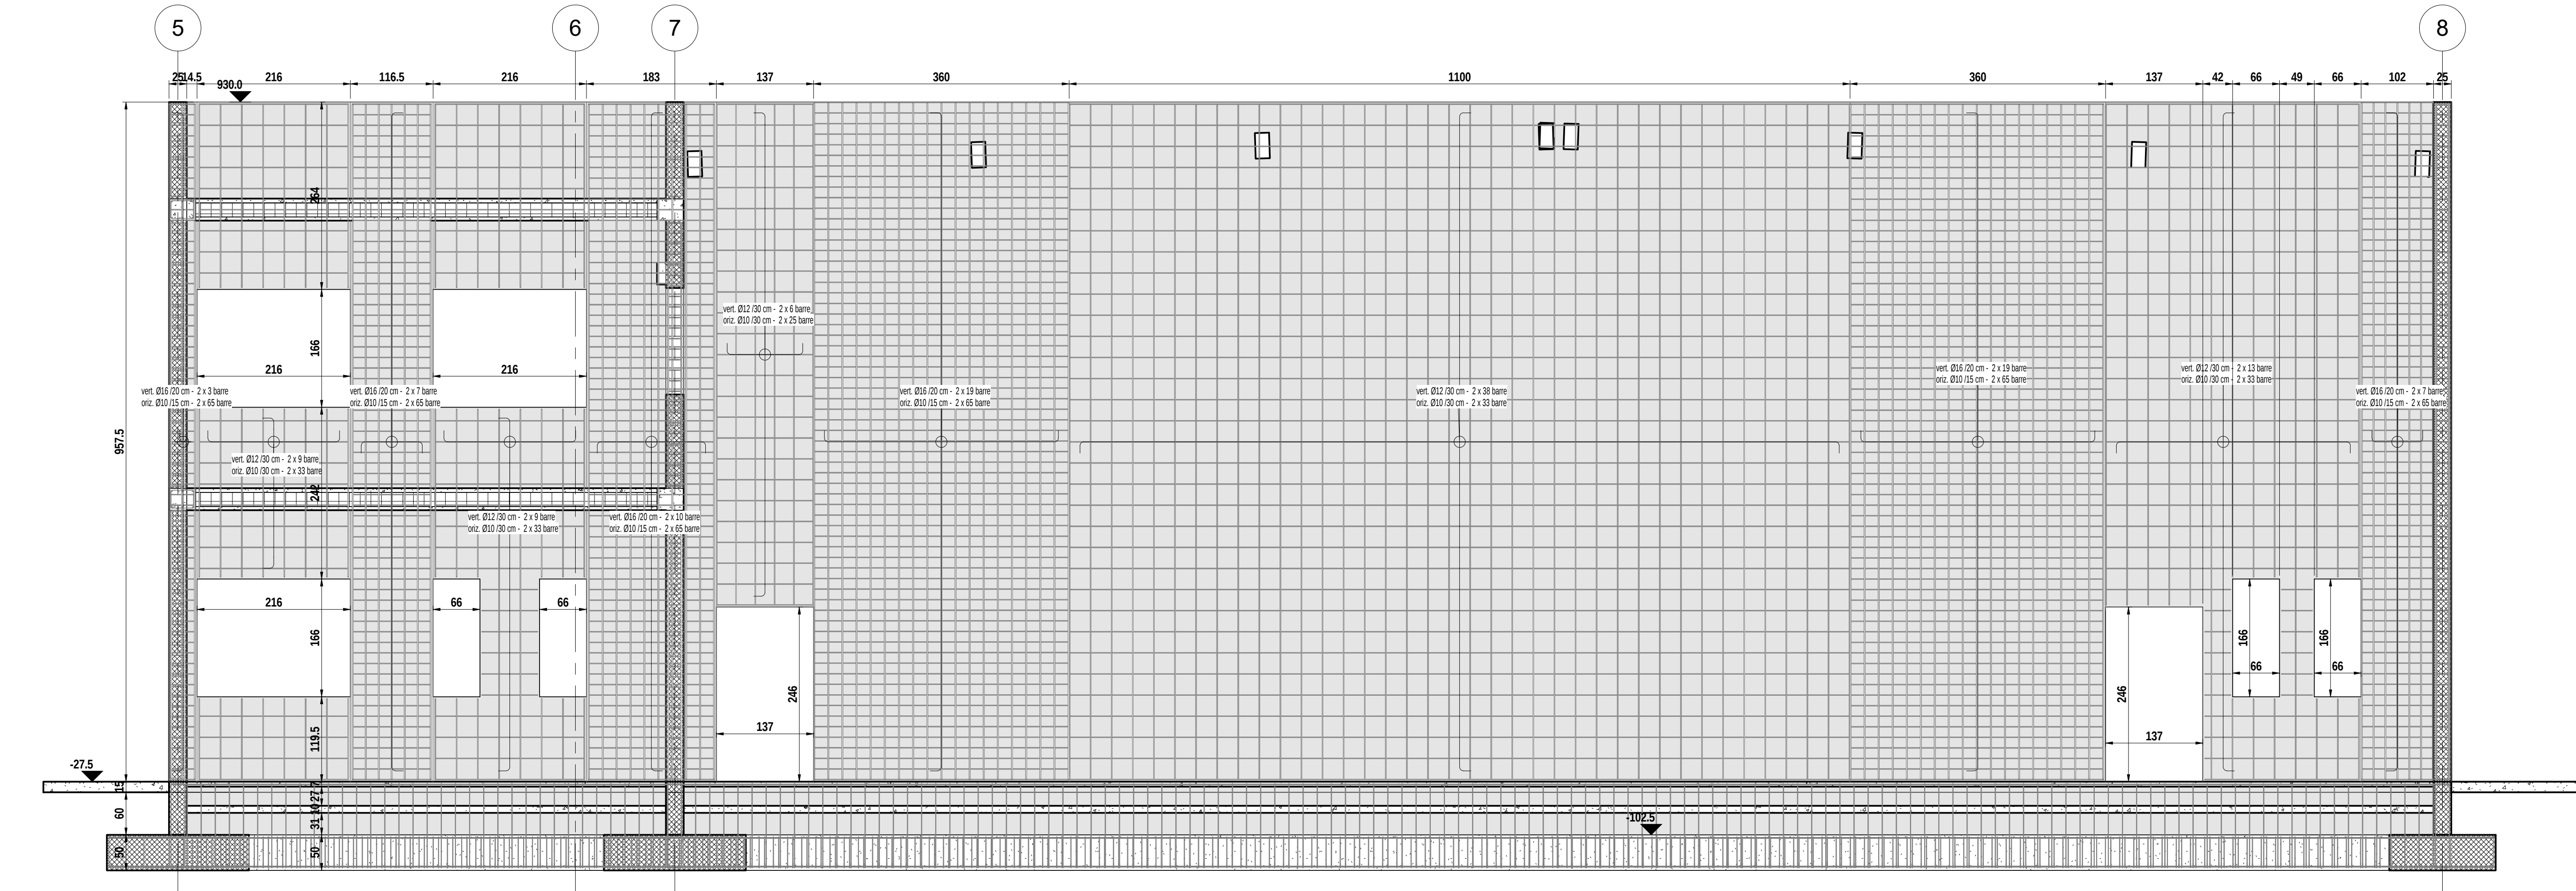

1 FILO A
1 : 50

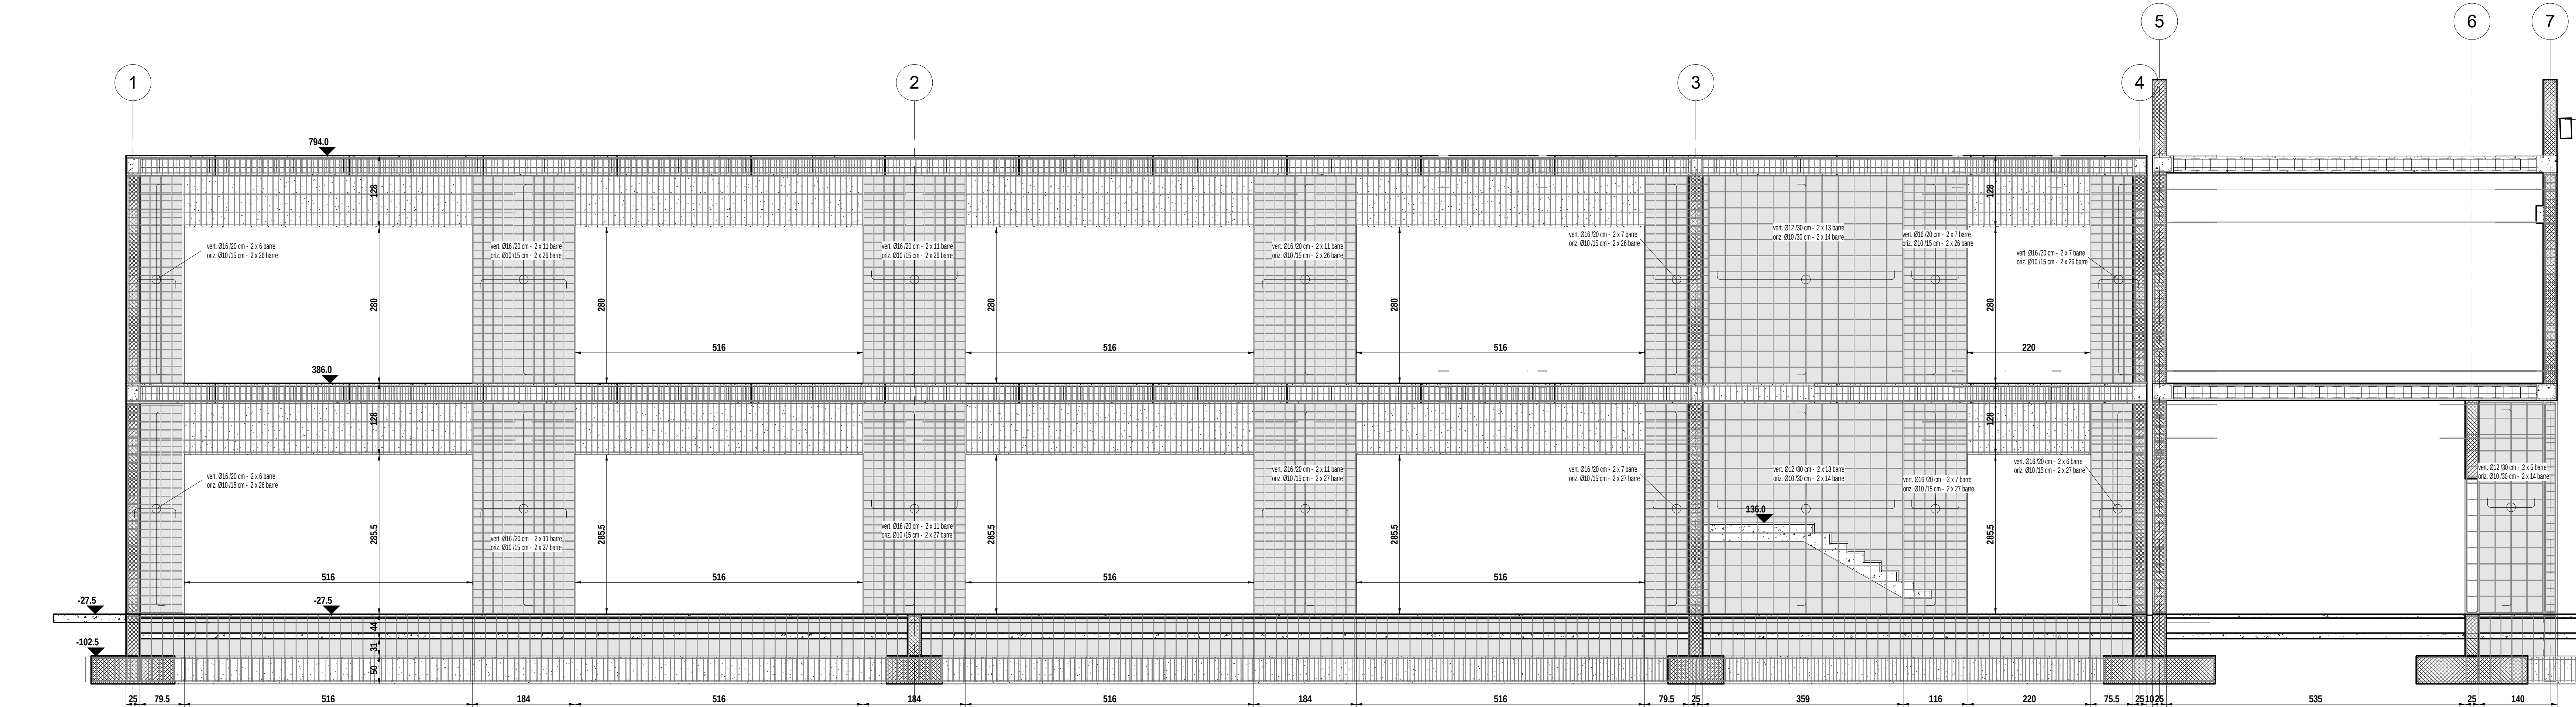

2 FILO B
1 : 50

provincia
comune
titolo del progetto
Servizio di redazione del progetto definitivo,
AMPLIAMENTO E DEMOLIZIONE DELLA
SCUOLA SECONDARIA DI PRIMO GRADO
GALILEO GALILEI
Borgo Ruga, 19
31050 Ponzano TV

committente
Comune di Ponzano Veneto - Viale G.B. Cicogna

progettisti
Progettista
collaboratori

fase progetto
PROGETTO DEFINITIVO

tipo elaborato

titolo elaborato
PROSPETTI ARMATURE SETTI - FILO A -
FILO B

scala
1 : 50

codice
18_382

tavola n.
DS.10.04

bfA+
architettura design ingegneria

www.bfagius.it

via mons. paride artico 25 - 31046 Oderzo tv

rev. data

modific

richiesto redatto verificato validato