



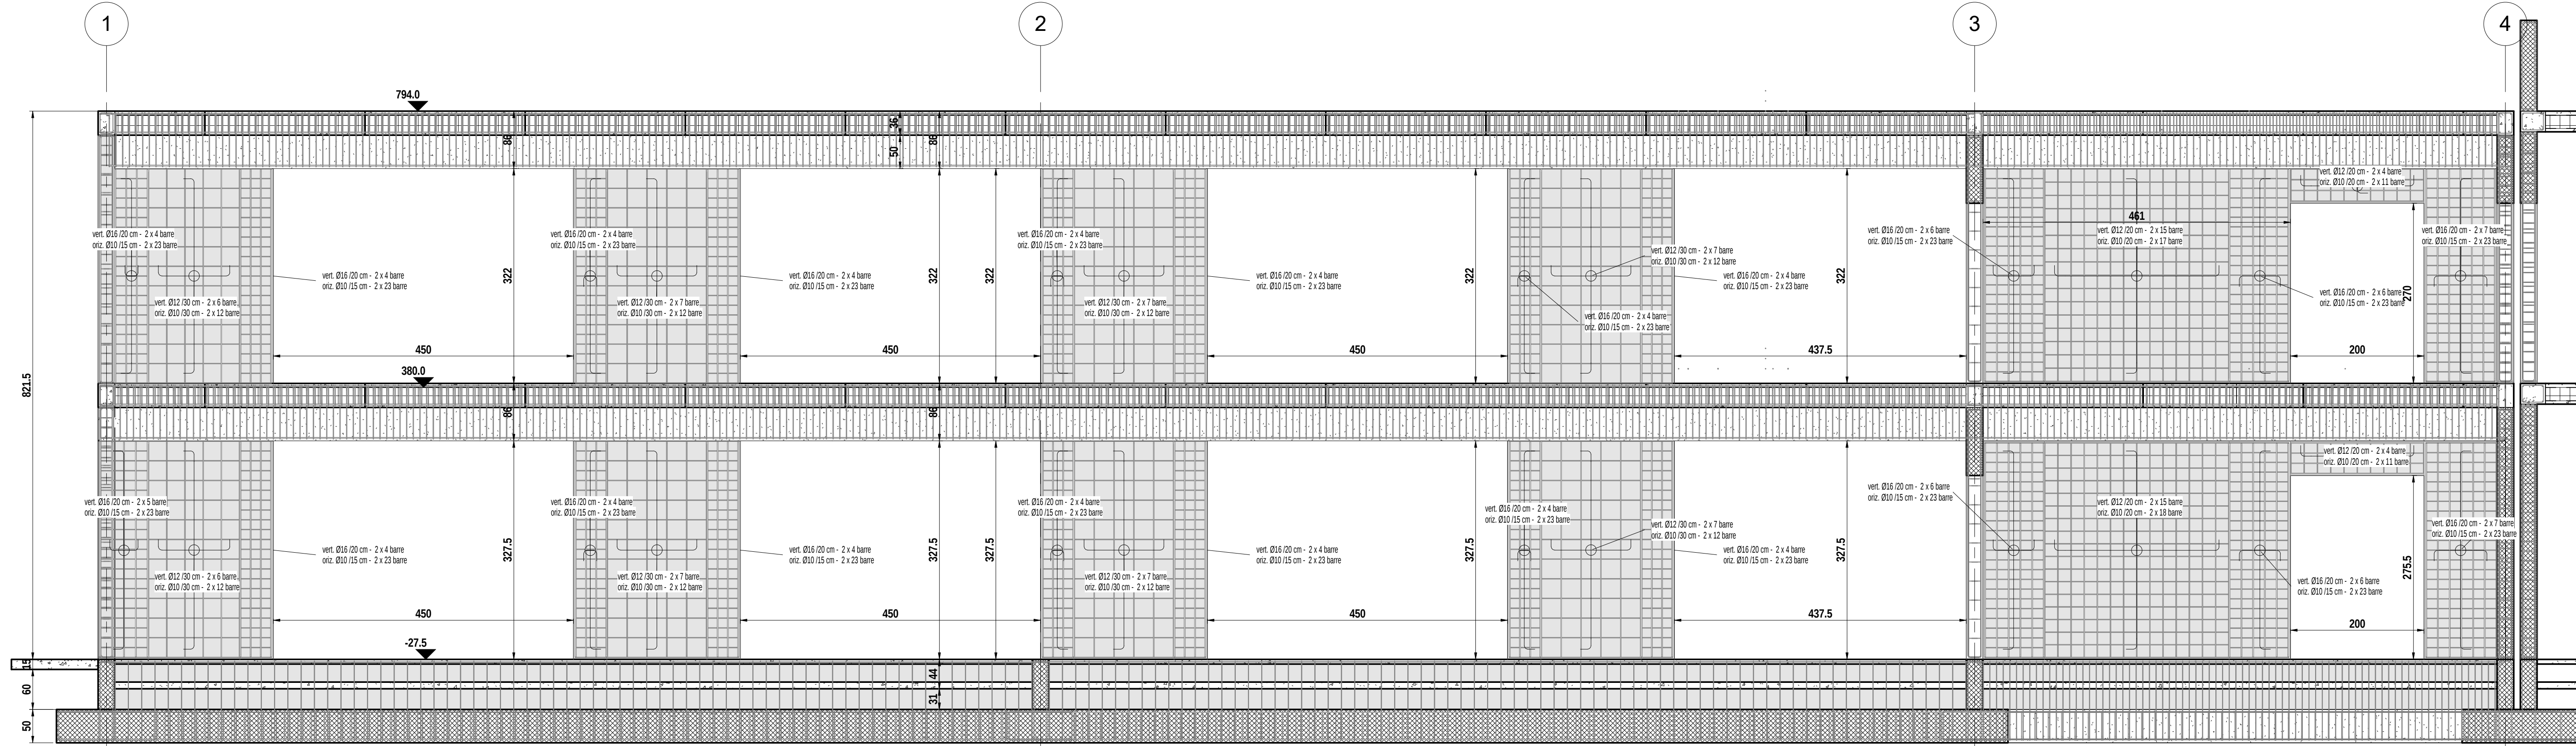

2 FILO C
1 : 50

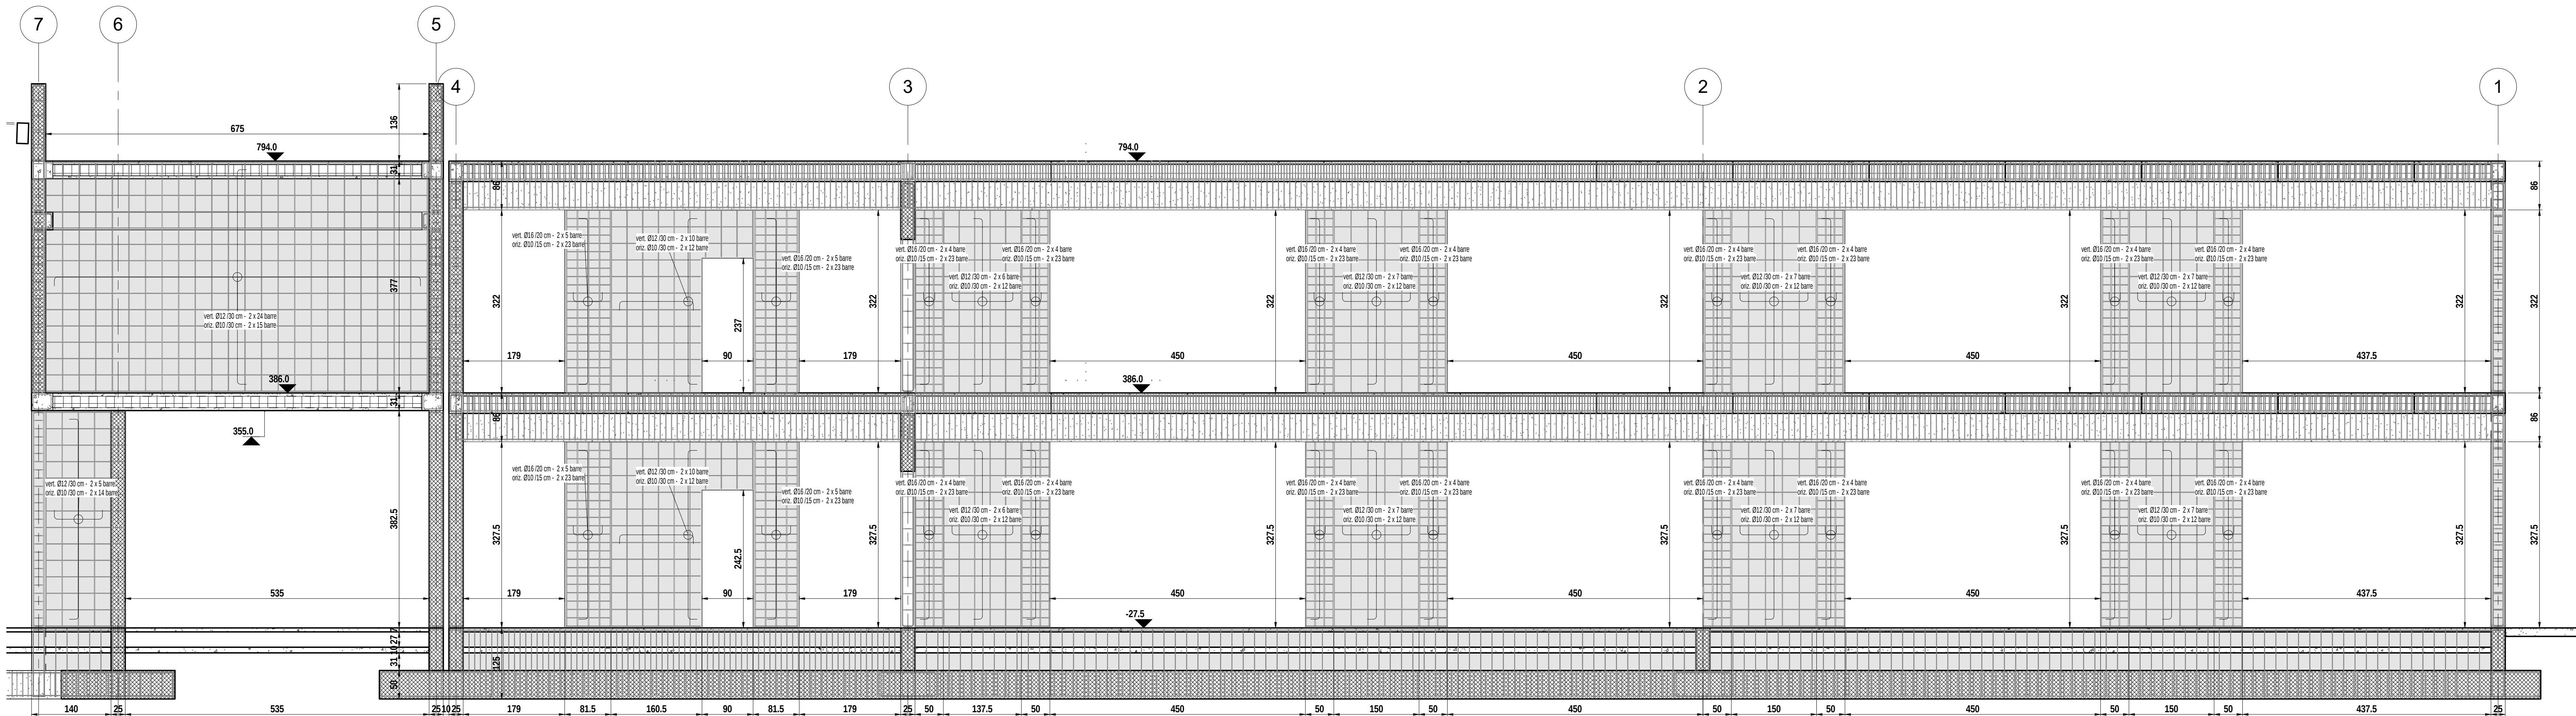

1 FILO D
1 : 50

provincia

comune

titolo del progetto
Servizio di redazione del progetto definitivo,
AMPLIAMENTO E DEMOLIZIONE DELLA
SCUOLA SECONDARIA DI PRIMO GRADO
GALILEO GALILEI
Borgo Ruga, 19
31050 Ponzano TV

committente
Comune di Ponzano Veneto - Viale G.B. Cicogna

progettisti
Progettista

collaboratori

fase progetto
PROGETTO DEFINITIVO

tipo elaborato

titolo elaborato
PROSPETTI ARMATURE SETTI - FILO C -
FILO D

scala

1 : 50

codice

18_382

tavola n.

DS.10.05

rev.

bfA+
architettura design ingegneria

www.bfagius.it

via mont. paride artico 25 - 31046 oderzo tv

rev. data modifica

richiesto redatto verificato validato